


Схема расположения границ публичного сервитута

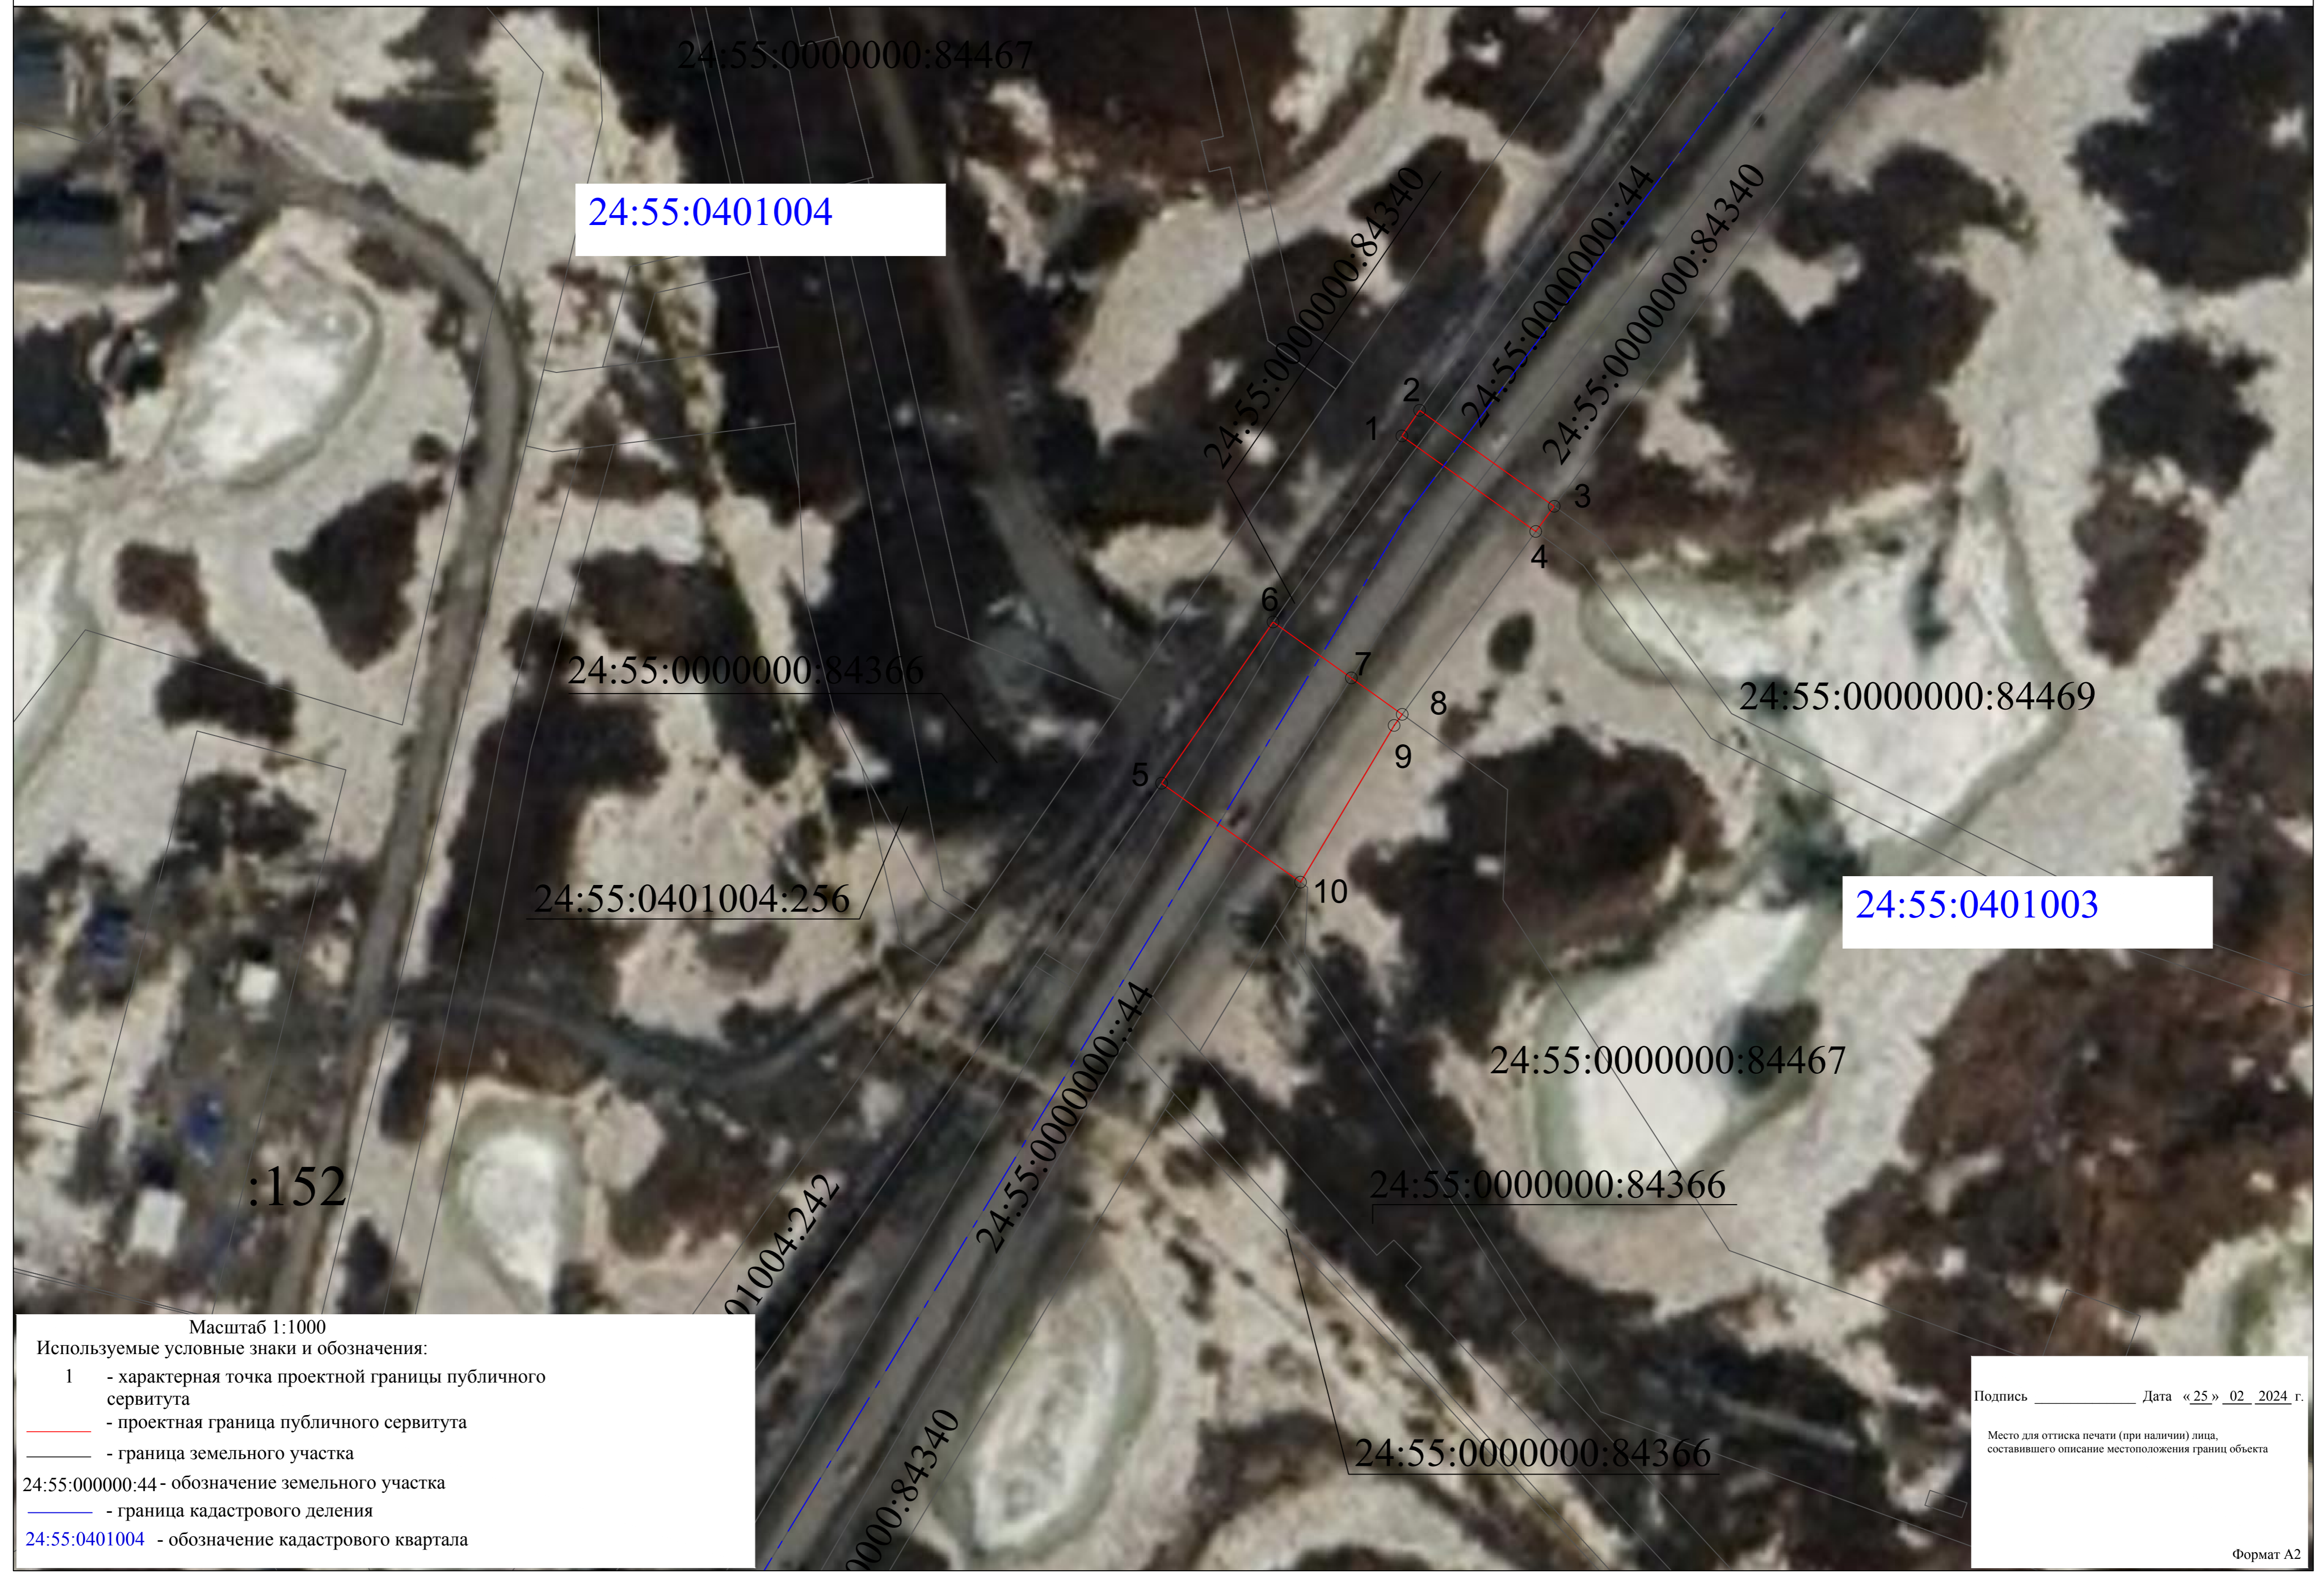

24:55:0401004

24:55:0401003

Масштаб 1:1000

Используемые условные знаки и обозначения:

- 1 - характерная точка проектной границы публичного сервитута
- проектная граница публичного сервитута
- граница земельного участка

24:55:000000:44 - обозначение земельного участка

- граница кадастрового деления

24:55:0401004 - обозначение кадастрового квартала

Подпись _____ Дата « 25 » 02 2024 г.

Место для оттиска печати (при наличии) лица, составившего описание местоположения границ объекта