

УСЛОВНЫЕ ОБОЗНАЧЕНИЯ  
ГРАНИЦЫ

- Граница населенного пункта
- Граница территории проектирования
- Красные линии, установленные документацией по планировке территории, предназначенной для размещения автомобильных дорог общего пользования местного значения муниципального образования город Норильск по району Центральный и району Кайеркан, утвержденной постановлением Администрации города Норильска от 25.05.2017 N222
- Линии отступа от красных линий в целях определения места допустимого размещения зданий, строений, сооружений
- Изменяемые линии отступа
- Поверхностные водные объекты

ГРАНИЦЫ ЗОН ДЕЙСТВИЯ ПУБЛИЧНЫХ СЕРВИТУТОВ

- Для использования земельного участка в целях ремонта коммунальных, инженерных, электрических и других линий и сетей, а так же объектов транспортной инфраструктуры


ОБЪЕКТЫ ТРАНСПОРТНОЙ ИНФРАСТРУКТУРЫ  
ЖЕЛЕЗНОДОРОЖНОГО ТРАНСПОРТА  
ФЕДЕРАЛЬНОГО ЗНАЧЕНИЯ

- Железная дорога магистральная неэлектрифицированная
- Внутристанционный соединительный и подъездной путь

АВТОМОБИЛЬНОГО ТРАНСПОРТА  
МЕСТНОГО ЗНАЧЕНИЯ

- Автомобильная дорога
- Улично-дорожная сеть

СХЕМА РАСПОЛОЖЕНИЯ ЛИСТОВ

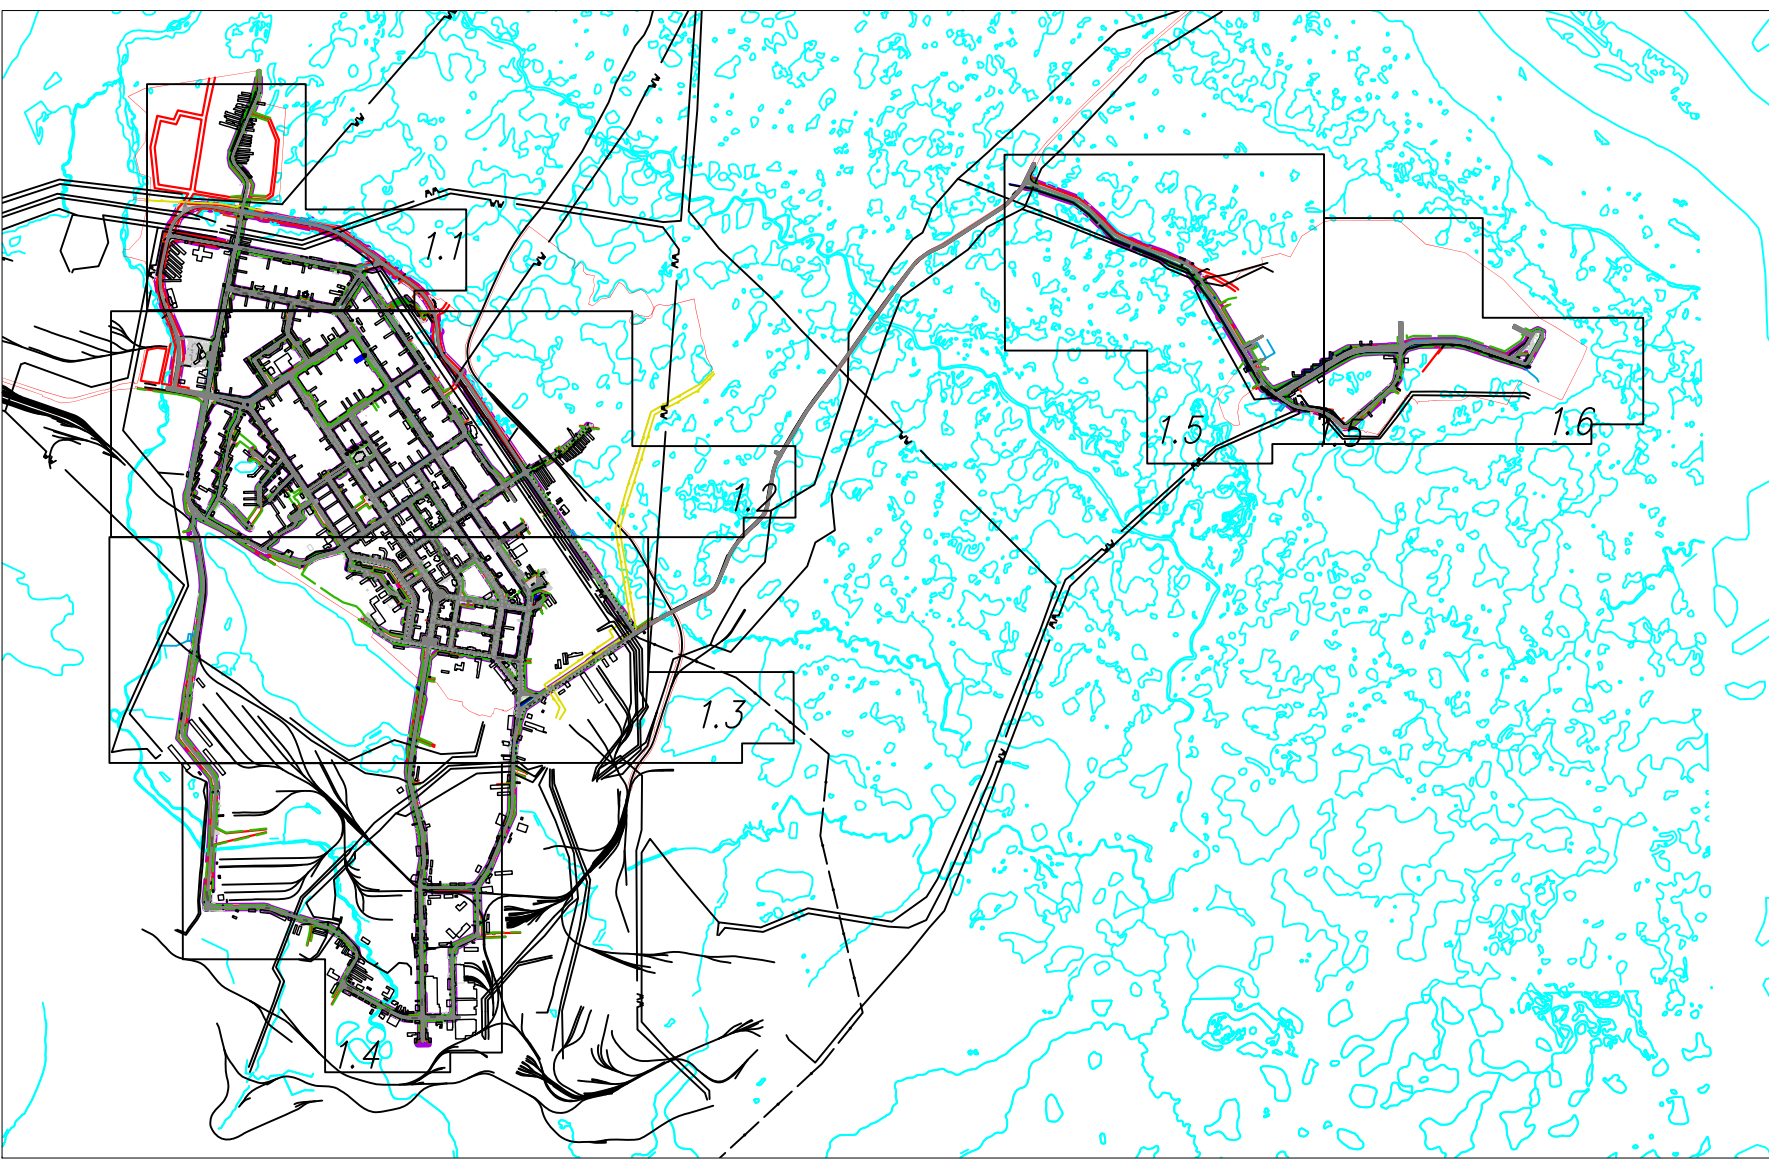

001/25-ПМТ			
Проект о внесении изменений в документацию по планировке территории, предназначенной для размещения автомобильных дорог общего пользования местного значения муниципального образования город Норильск по району Центральный и району Кайеркан, утвержденной постановлением Администрации города Норильска от 25.05.2017 N222			
Изм.	Кол.уч.	Лист	Листов
Разработ.	Зак. В.Б.	Статус	Лист
Проверил	Зак. В.Б.	ПМ	1.1
Чертеж межевания территории		Лист	2
Масштаб 1:2000		Формат А 0	