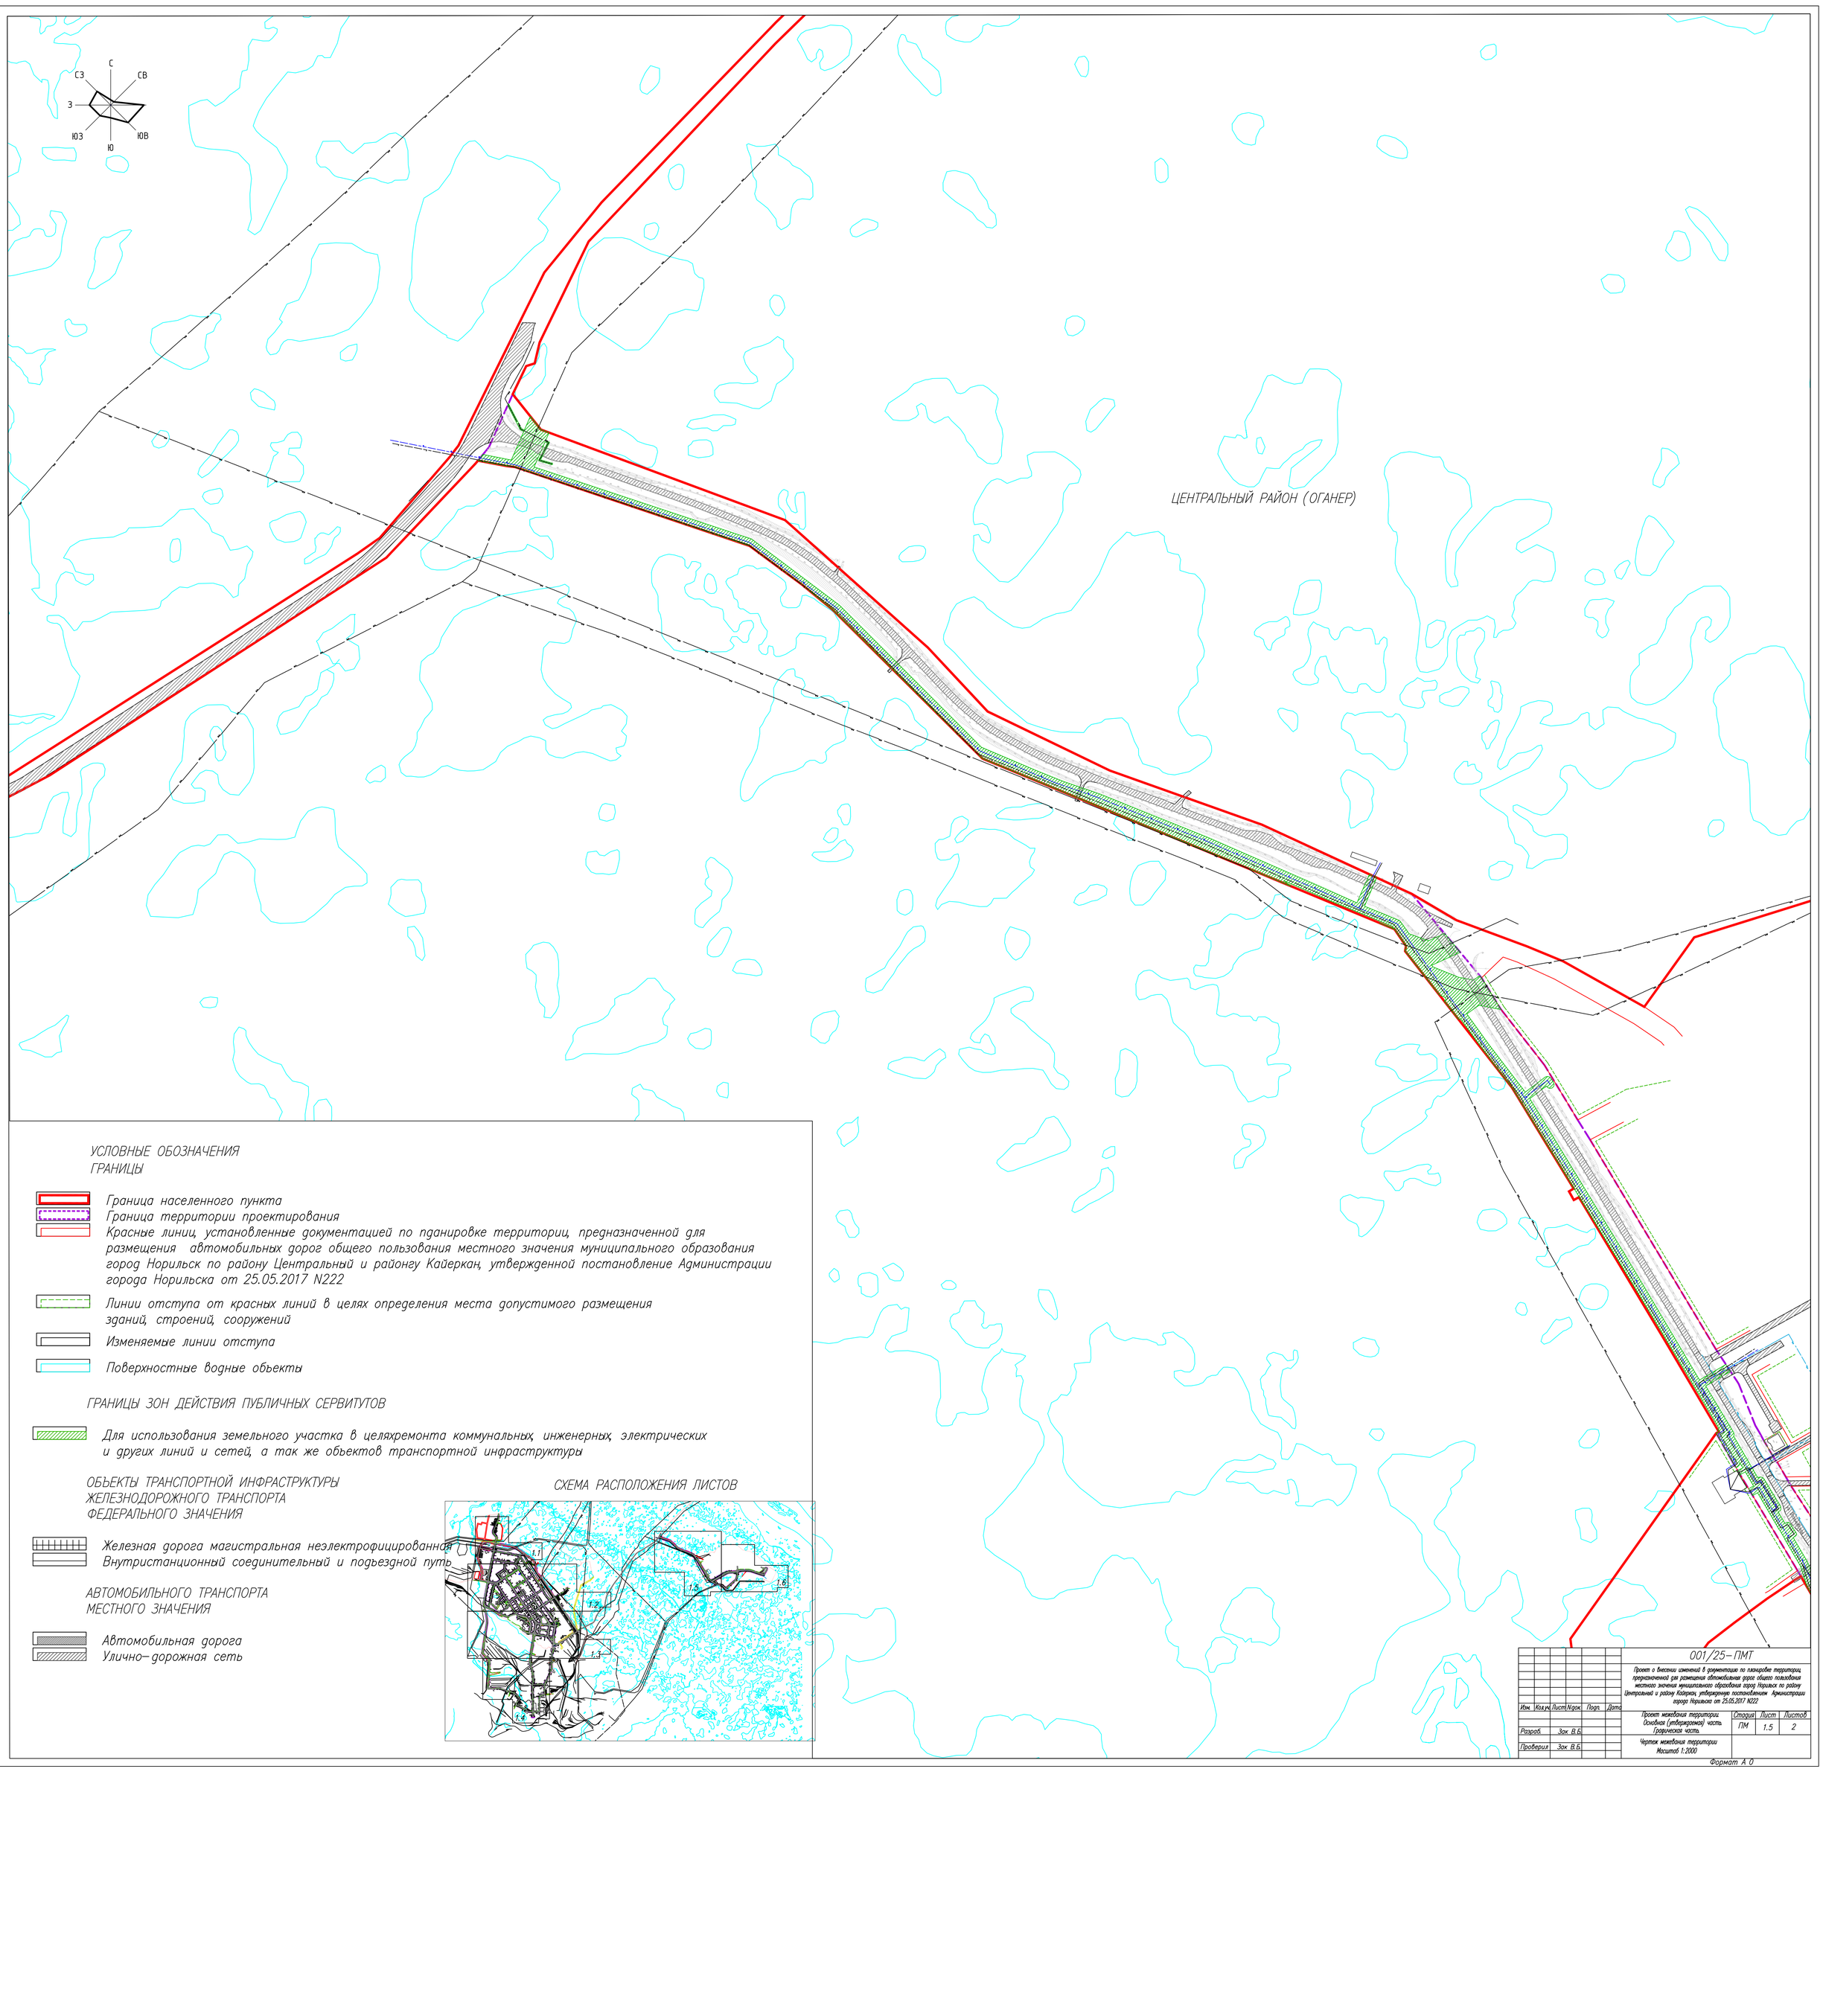

УСЛОВНЫЕ ОБОЗНАЧЕНИЯ

ГРАНИЦЫ

Граница населенного пункта

Граница территории проектирования

Красные линии, установленные документацией по планировке территории, предназначенной для размещения автомобильных дорог общего пользования местного значения муниципального образования город Норильск по району Центральный и району Кайеркан, утвержденной постановление Администрации города Норильска от 25.05.2017 N222

Линии отступа от красных линий в целях определения места допустимого размещения зданий, строений, сооружений

Изменяемые линии отступа

Поверхностные водные объекты

ГРАНИЦЫ ЗОН ДЕЙСТВИЯ ПУБЛИЧНЫХ СЕРВИТУТОВ

Для использования земельного участка в целяхремонта коммунальных, инженерных, электрических и других линий и сетей, а так же объектов транспортной инфраструктуры

ОБЪЕКТЫ ТРАНСПОРТНОЙ ИНФРАСТРУКТУРЫ
ЖЕЛЕЗНОДОРОЖНОГО ТРАНСПОРТА
ФЕДЕРАЛЬНОГО ЗНАЧЕНИЯ

Железная дорога магистральная неэлектрофицированная

Внутристанционный соединительный и подъездной путь

АВТОМОБИЛЬНОГО ТРАНСПОРТА
МЕСТНОГО ЗНАЧЕНИЯ

Автомобильная дорога

Улично–дорожная сеть

СХЕМА РАСПОЛОЖЕНИЯ ЛИСТОВ

001/25–ПМТ

Проект о внесении изменений в документацию по планировке территории, предназначенной для размещения автомобильных дорог общего пользования местного значения муниципального образования город Норильск по району Центральный и району Кайеркан, утвержденную постановлением Администрации города Норильска от 25.05.2017 N222

Изм.	Кол.уч.	Лист	№док.	Подп.	Дата

Проект межевания территории. Основная (утверждаемая) часть. Графическая часть.	Стадия	Лист	Листов
	ПМ	1.5	2
Разраб. Зак. В.Б.			
Проверил Зак. В.Б.			
Чертеж межевания территории. Масштаб 1:2000			

Формат А 0