


ВНЕСЕНИЕ ИЗМЕНЕНИЙ В ГЕНЕРАЛЬНЫЙ ПЛАН МУНИЦИПАЛЬНОГО ОБРАЗОВАНИЯ ГОРОД НОРИЛЬСК, УТВЕРЖДЕННЫЙ РЕШЕНИЕМ НОРИЛЬСКОГО ГОРОДСКОГО СОВЕТА ДЕПУТАТОВ ОТ 16.12.2008 № 16-371

КАРТА ГРАНИЦ НАСЕЛЕННЫХ ПУНКТОВ, ВХОДЯЩИХ В СОСТАВ ГОРОДСКОГО ОКРУГА
М 1:100 000



- УСЛОВНЫЕ ОБОЗНАЧЕНИЯ**
- ГРАНИЦЫ И ТЕРРИТОРИИ**
- Граница городского округа
 - Граница населенного пункта
 - Планируемая граница населенного пункта
 - Поверхностные водные объекты
 - Функциональные зоны
- ОБЪЕКТЫ ТРАНСПОРТНОЙ ИНФРАСТРУКТУРЫ**
- ЖЕЛЕЗНОДОРОЖНОГО ТРАНСПОРТА**
- ФЕДЕРАЛЬНОГО ЗНАЧЕНИЯ**
- существующий
- Железнодорожный путь общего пользования
 - Железнодорожный путь необщего пользования
- планируемый к размещению
- Железнодорожный путь общего пользования
 - Железнодорожный путь необщего пользования
- АВТОМОБИЛЬНОГО ТРАНСПОРТА**
- РЕГИОНАЛЬНОГО ЗНАЧЕНИЯ**
- существующий
- Автомобильные дороги регионального или межмуниципального значения
- планируемый к размещению
- Автомобильная дорога
- МЕСТНОГО И ИНОГО ЗНАЧЕНИЯ**
- существующий
- Автомобильные дороги местного значения
 - Частные автомобильные дороги
- МЕСТНОГО И ИНОГО ЗНАЧЕНИЯ**
- планируемый к размещению
- Частные автомобильные дороги
- МЕСТНОГО И ИНОГО ЗНАЧЕНИЯ**
- планируемый к реконструкции
- Автомобильные дороги местного значения

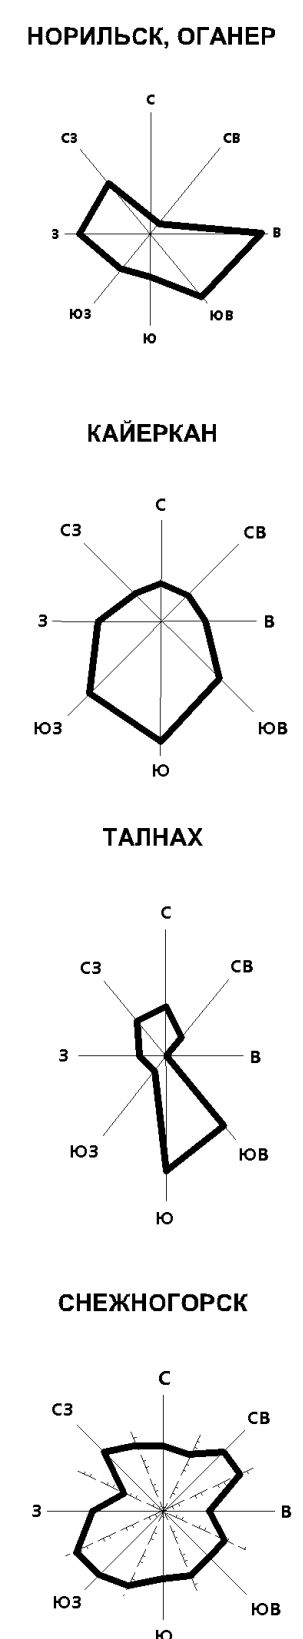