


Схема расположения границ публичного сервитута

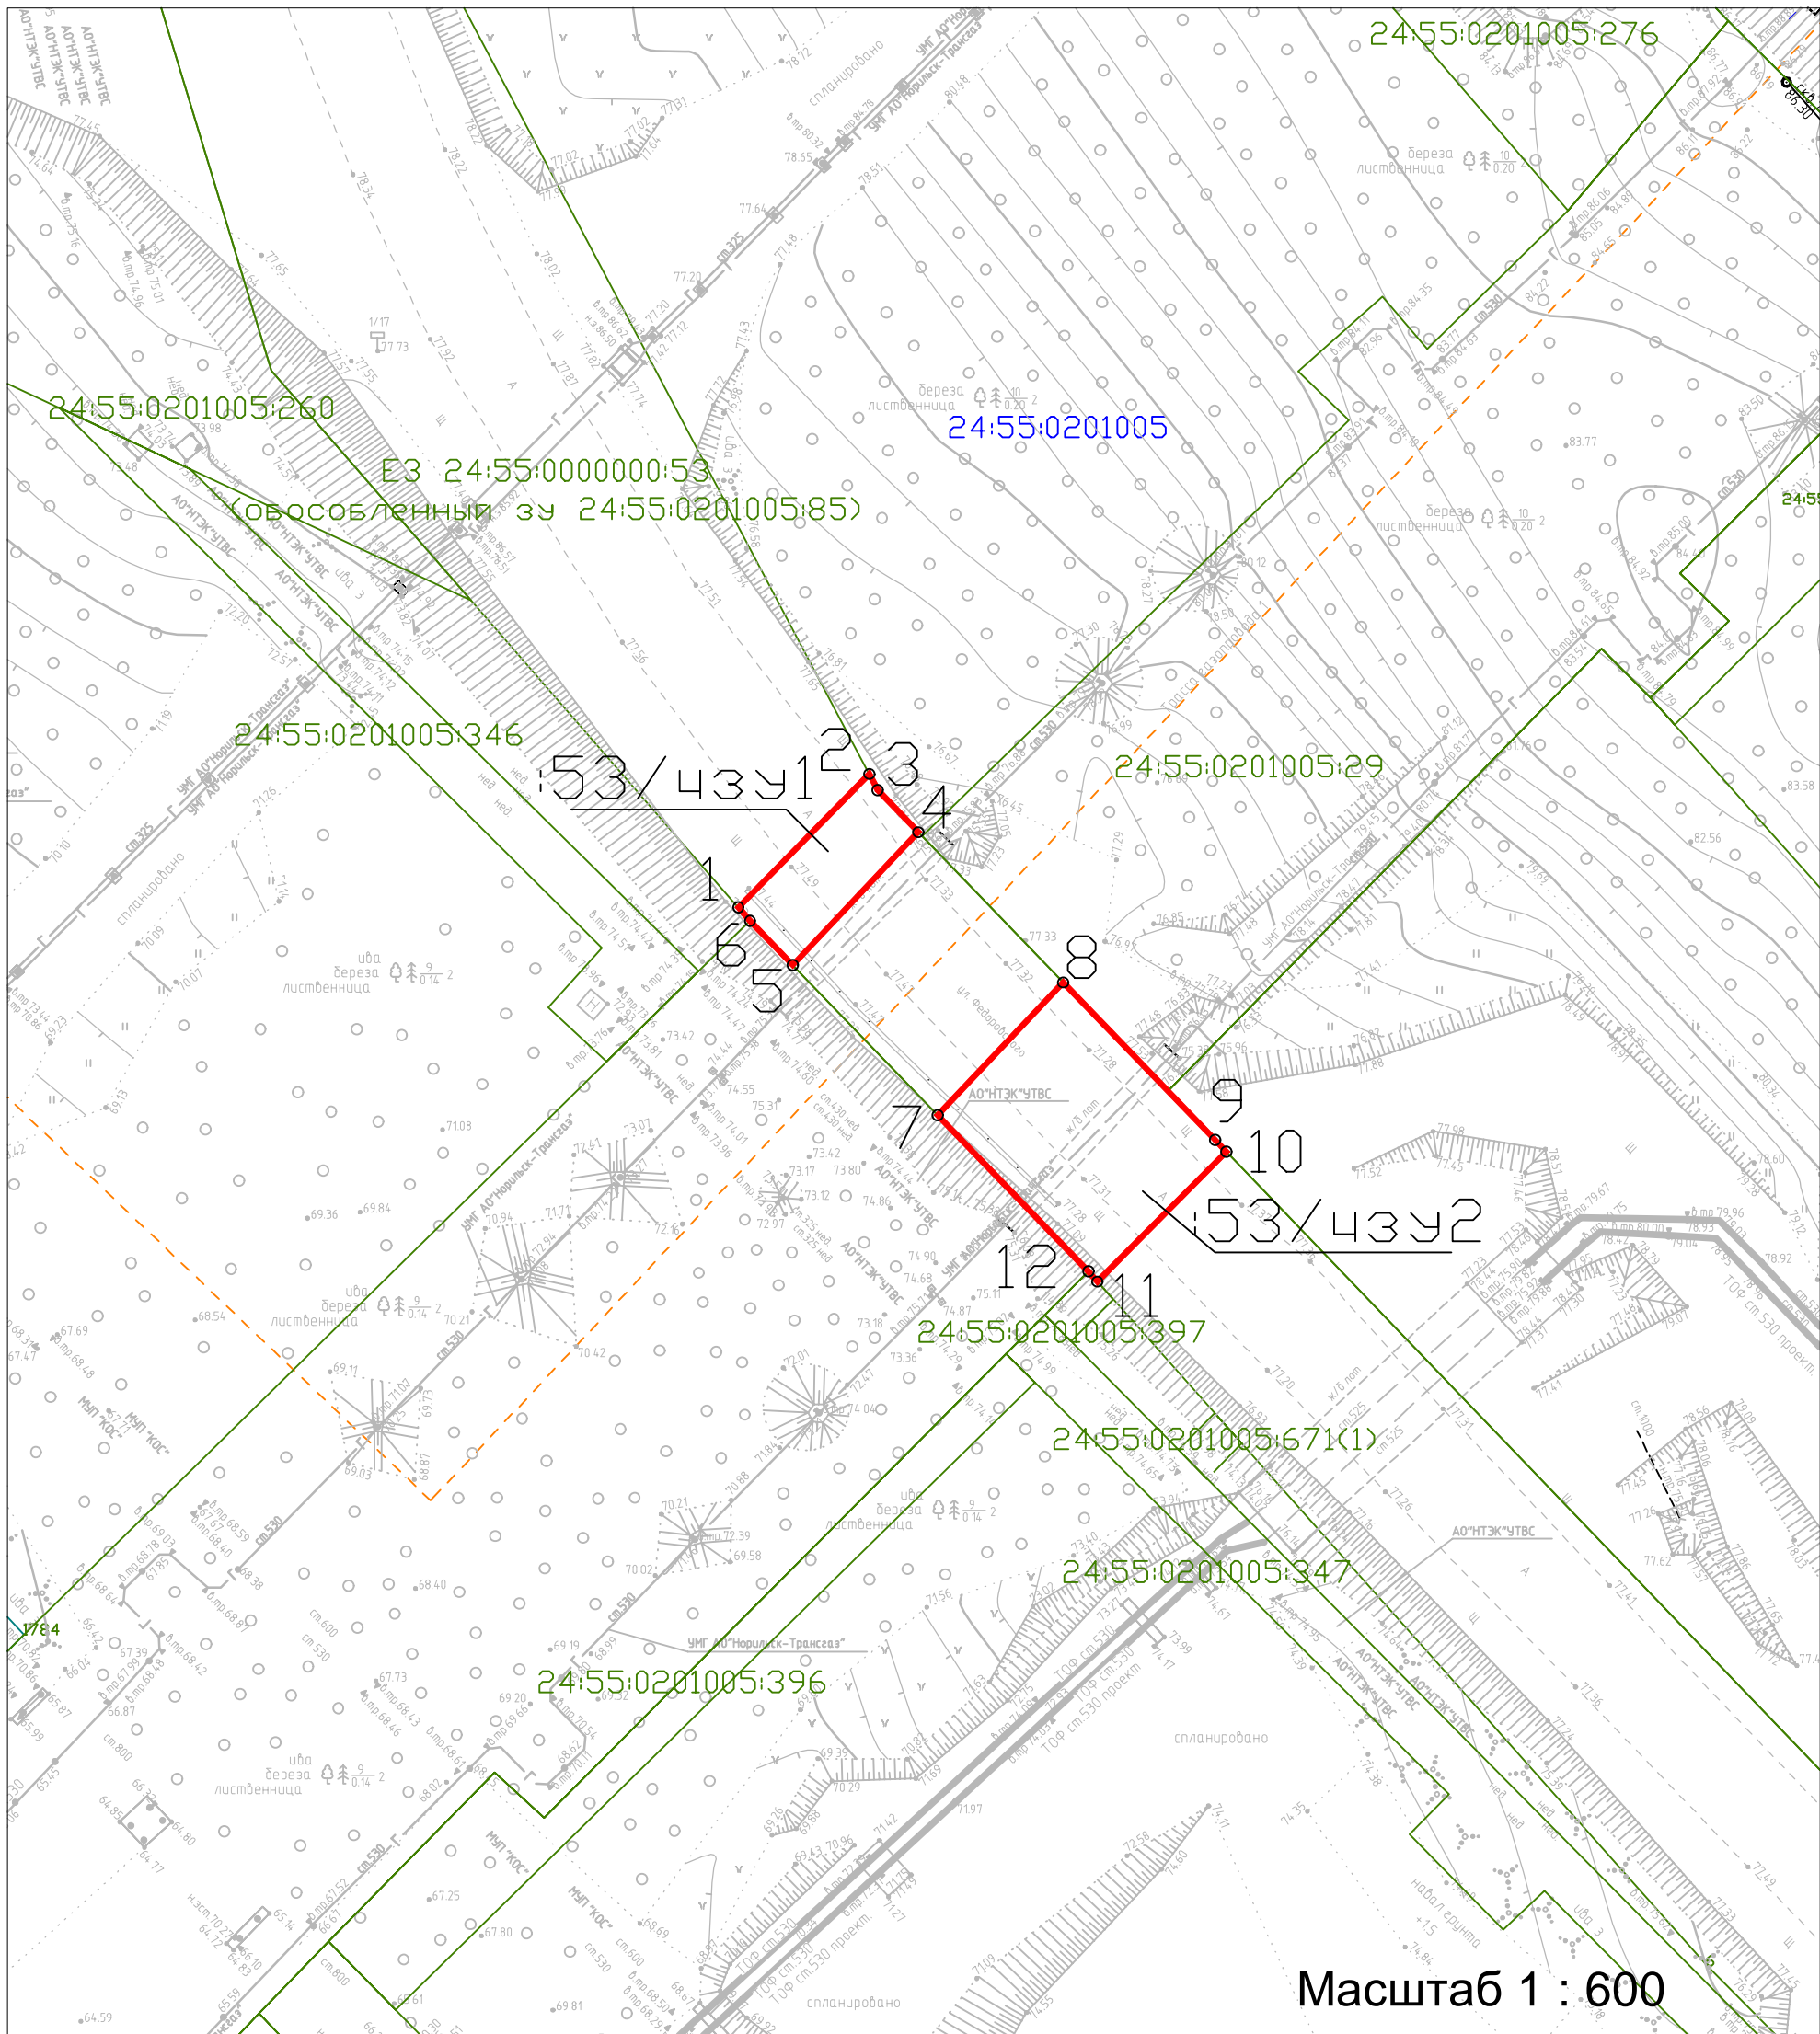

Условные обозначения

- 24:55:0201005 - Границы и номер кадастрового квартала
- - Границы части земельного участка, испрашиваемого под реконструкцию газопровода
- :53/чзу1** - Обозначение образуемой части земельного участка
- - Существующая граница земельного участка, сведения о которой содержатся в ЕГРН
- 24:55:0402013:112 - Кадастровый номер земельного участка, сведения о котором содержатся в ЕГРН
- - - - Ось газопровода
- 1 - Номера поворотных точек