


Раздел 4

План границ объекта

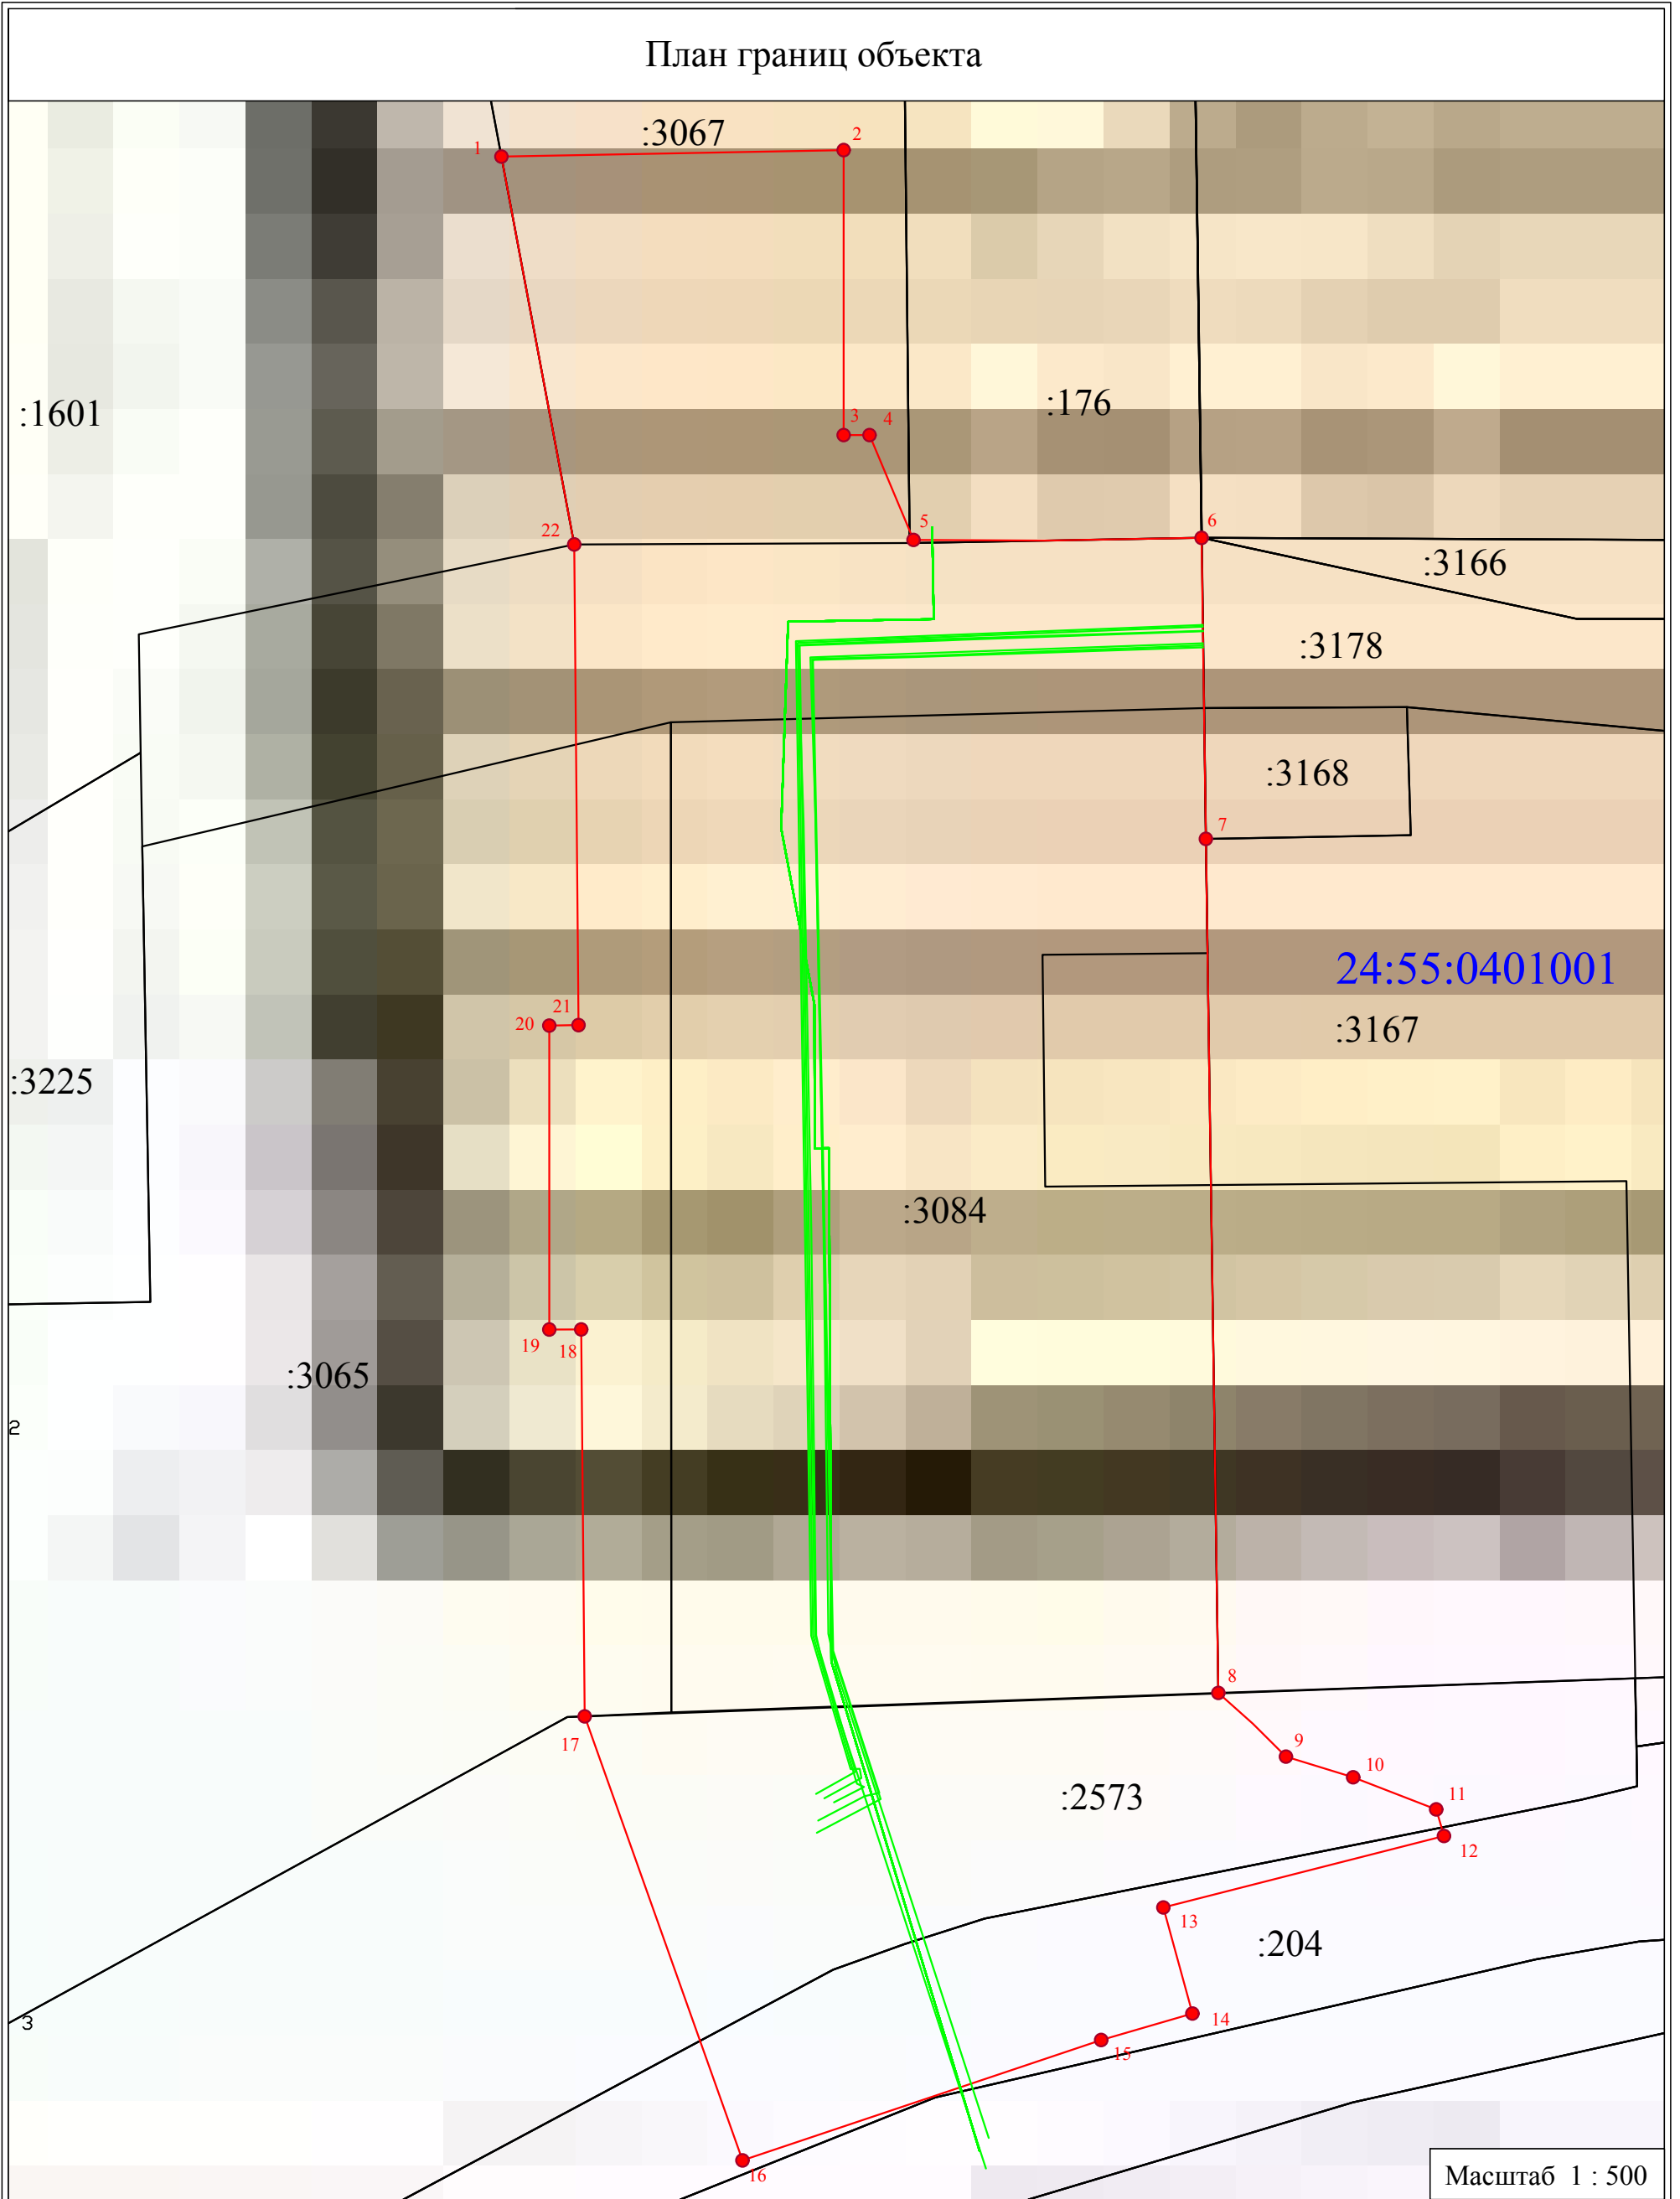

Масштаб 1 : 500

Используемые условные знаки и обозначения:

- - Проектная граница публичного сервитута
- 1,2.....n - Характерная точка границы публичного сервитута
- - Трасса реконструируемых инженерных сооружений
- - Границы земельных участков, включенных в ЕГРН
- 24:55:0401001 - Граница и номер кадастрового квартала