ГРАФИЧЕСКОЕ ОПИСАНИЕ

местоположения границ публичного сервитута

Публичный сервитут в целях прокладки, переустройства, переноса инженерных коммуникаций, их эксплуатации в границах полос отвода и придорожных полос автомобильных дорог – прокладки инженерных коммуникаций «Эстакада технологических коммуникаций № 5 (223)» и «ЛЭП-10 кВ (232)», их эксплуатации в границах полосы отвода автомобильной дороги общего пользования местного значения муниципального образования город Норильск «Норильск-Алыкель» на участках км 12+728, 12+620

(наименование объекта, местоположение границ которого описано (далее - объект)


Раздел 1

Сведения об объекте		
№ п/п	Характеристики объекта	Описание характеристик
1	2	3
1	Местоположение объекта	Красноярский край, город Норильск
2	Площадь объекта +/- величина погрешности определения площади (Р+/- Дельта Р)	11206 кв.м ± 30.66 кв.м
3	Иные характеристики объекта	–

Раздел 2

Сведения о местоположении границ объекта					
1. Система координат МСК-165					
2. Сведения о характерных точках границ объекта					
Обозначение характерных точек границ	Координаты, м		Метод определения координат характерной точки	Средняя квадратическая погрешность положения характерной точки (M_t), м	Описание обозначения точки на местности (при наличии)
	X	Y			
1	2	3	4	5	6
1	2040816.80	143003.82	Картометрический метод	0.10	–
2	2040829.47	143160.26	Картометрический метод	0.10	–
3	2040867.60	143360.19	Картометрический метод	0.10	–
4	2040890.09	143444.94	Картометрический метод	0.10	–
5	2040915.25	143510.70	Картометрический метод	0.10	–
6	2040881.91	143475.90	Картометрический метод	0.10	–
7	2040859.89	143415.69	Картометрический метод	0.10	–
8	2040845.42	143357.67	Картометрический метод	0.10	–
9	2040824.14	143248.73	Картометрический метод	0.10	–
10	2040790.44	143054.22	Картометрический метод	0.10	–
11	2040786.69	143016.35	Картометрический метод	0.10	–
1	2040816.80	143003.82	Картометрический метод	0.10	–
3. Сведения о характерных точках части (частей) границы объекта					
Обозначение характерных точек части границы	Координаты, м		Метод определения координат характерной точки	Средняя квадратическая погрешность положения характерной точки (M_t), м	Описание обозначения точки на местности (при наличии)
	X	Y			
1	2	3	4	5	6
–	–	–	–	–	–

Схема расположения границ публичного сервитута

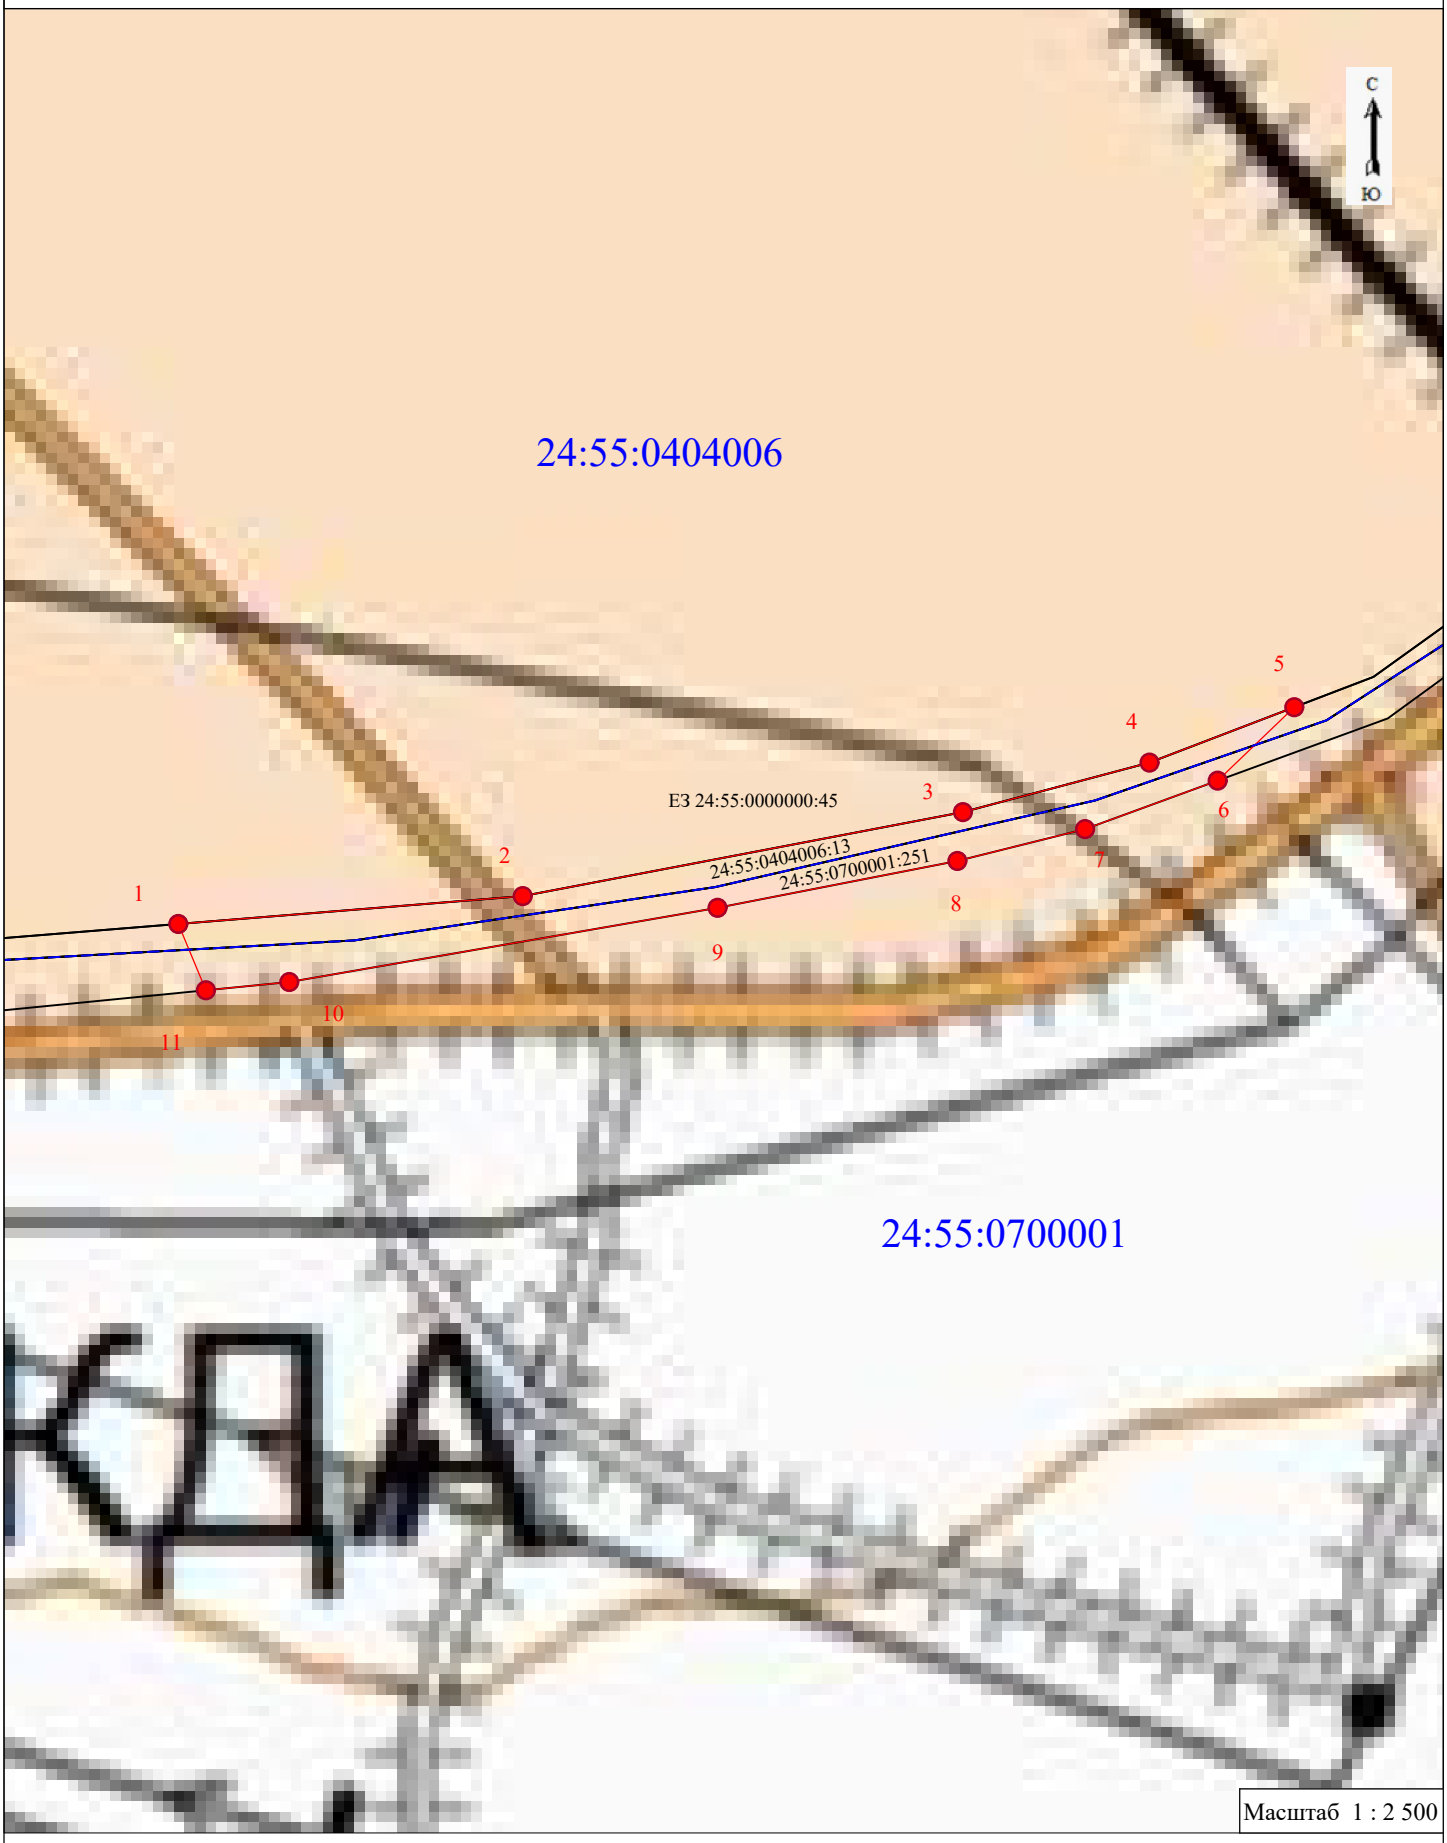

Масштаб 1 : 2 500

Используемые условные знаки и обозначения:

- Проектная граница публичного сервитута
- 1,2,3...n - Характерная точка границы публичного сервитута
- 24:55:0404006 - Граница и номер кадастрового квартала
- :123 - Граница и кадастровый номер земельных участков, включенных в ЕГРН