# Градостроительный план земельного участка №

| Р | Ф | - | 2 | 4 | - | 2 | - | 1 | 2 | - | 0 | - | 0 | 0 | - | 2 | 0 | 2 | 6 | - | 0 | 6 | 4 | 9 | - | 0 |
|---|---|---|---|---|---|---|---|---|---|---|---|---|---|---|---|---|---|---|---|---|---|---|---|---|---|---|

**Градостроительный план земельного участка подготовлен на основании**

заявления Управления имущества Администрации города Норильска от 08.09.2026 № 8025013072
(вх. № 190/1615 от 08.09.2026)

(реквизиты заявления правообладателя земельного участка, иного лица в случае, предусмотренном частями 1.1 и 1.2 статьи 57.3 Градостроительного кодекса Российской Федерации, с указанием ф.и.о. заявителя – физического лица, либо реквизиты заявления и наименование заявителя – юридического лица о выдаче градостроительного плана земельного участка)

**Местонахождение земельного участка**

Красноярский край

(субъект Российской Федерации)

городской округ город Норильск

(муниципальный район или городской округ)

-

(поселение)

**Описание границ земельного участка (образуемого земельного участка):**

| Обозначение (номер) характерной точки | Перечень координат характерных точек в системе координат, используемой для ведения Единого государственного реестра недвижимости | |
|---|---|---|
| | X | Y |
| 1 | 2047259.75 | 151188.65 |
| 2 | 2047258.59 | 151194.65 |
| 3 | 2047256.23 | 151194.19 |
| 4 | 2047246.69 | 151192.34 |
| 5 | 2047247.90 | 151186.23 |
| 6 | 2047257.32 | 151188.15 |
| 1 | 2047259.75 | 151188.65 |

**Кадастровый номер земельного участка (при наличии) или в случае, предусмотренном частями 1.1 и 1.2 статьи 57.3 Градостроительного кодекса Российской Федерации, условный номер образуемого земельного участка на основании утвержденных проекта межевания территории и (или) схемы расположения земельного участка или земельных участков на кадастровом плане территории**

24:55:0404003:2645

**Площадь земельного участка**

75 м²

**Информация о расположенных в границах земельного участка объектах капитального строительства**

Объекты капитального строительства отсутствуют

**Информация о границах зоны планируемого размещения объекта капитального строительства в соответствии с утвержденным проектом планировки территории** (при наличии)

Проект планировки территории не утвержден

| Обозначение (номер) характерной точки | Перечень координат характерных точек в системе координат, используемой для ведения Единого государственного реестра недвижимости | |
|---|---|---|
| | X | Y |
| - | - | - |

**Реквизиты проекта планировки территории и (или) проекта межевания территории в случае, если земельный участок расположен в границах территории, в отношении которой утверждены проект планировки территории и (или) проект межевания территории**

Документация по планировке территории не утверждена

(указывается в случае, если земельный участок расположен в границах территории, в отношении которой утверждены проект планировки территории и (или) проект межевания территории)


**Информация о расположении земельного участка в границах территории, в отношении которой принято решение о комплексном развитии территории и (или) заключен договор о комплексном развитии территории**

-

(указывается в случае, если земельный участок расположен в границах в границах территории в отношении которой принято решение о комплексном развитии территории и (или) заключен договор о комплексном развитии территории)


**Градостроительный план подготовлен** Никитиной Татьяной Михайловной, начальником Управления по градостроительству и землепользованию Администрации города Норильска

(ф.и.о., должность уполномоченного лица, наименование органа)

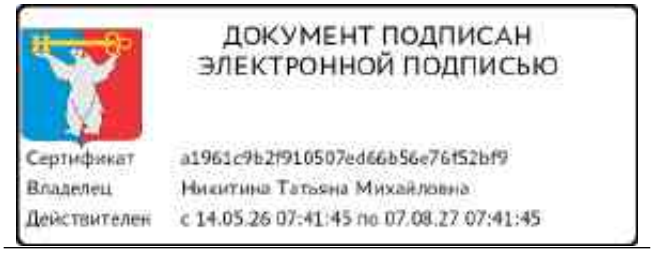


М.П. (при наличии) (подпись) Т.М. Никитина (расшифровка подписи)

**Дата выдачи** 22.09.2026 (ДД.ММ.ГГГГ)

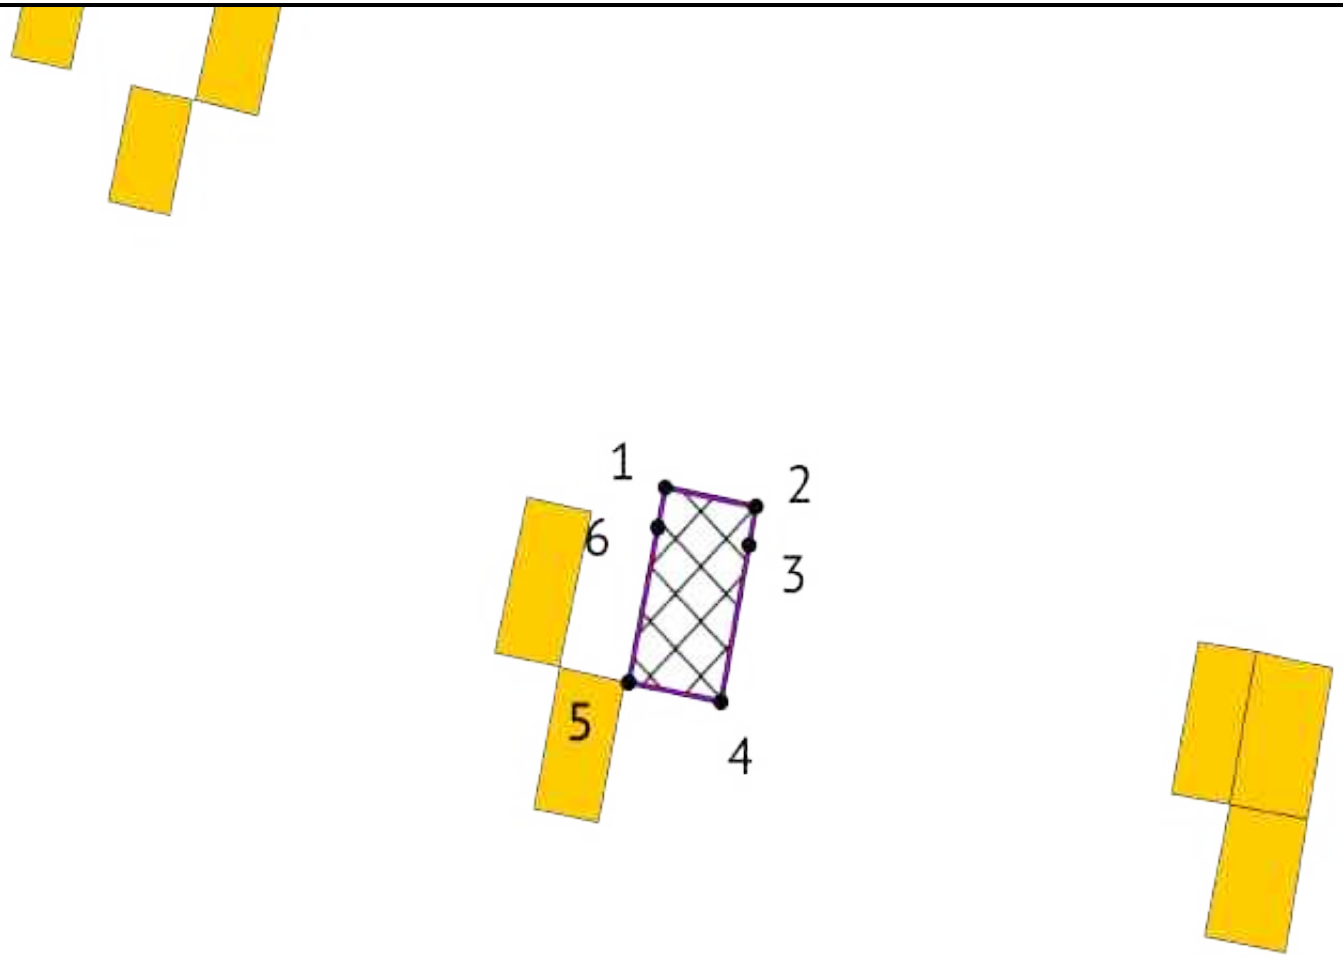


## ЭКСПЛИКАЦИЯ ОБЪЕКТОВ

| № п/п | Наименование объекта |
|---|---|
| - | - |

## УСЛОВНЫЕ ОБОЗНАЧЕНИЯ

Границы, в пределах которых разрешается строительство ОКС

ОКС

Земельный участок ГПЗУ

Примечание:
Возможные точки подключения (технологического присоединения) к сетям:
- теплоснабжения: отсутствуют;
- водоснабжения: отсутствуют;
- водоотведения: отсутствуют.

Чертеж градостроительного плана земельного участка разработан на топографической основе, выполненной ГИСОГД Красноярского края

Чертеж градостроительного плана земельного участка разработан Управлением по градостроительству и землепользованию Администрации города Норильска

| *Должность* | *ФИО* | *Подпись* | *Дата* |
|---|---|---|---|
| Исполнитель | Мухина А.А. | | 18.09.2026 |

ДОКУМЕНТ ПОДПИСАН ЭЛЕКТРОННОЙ ПОДПИСЬЮ

Сертификат a1961c9b2f910507ed66b56e76f52bf9
Владелец Никитина Татьяна Михайловна
Действителен с 14.05.26 07:41:45 по 07.08.27 07:41:45

**№ РФ-24-2-12-0-00-2026-0649-0**


Российская Федерация, Красноярский край, г.о. город Норильск, г. Норильск, тер. Гаражно-строительный кооператив № 166, з/у № 24

| ЧЕРТЕЖ ГРАДОСТРОИТЕЛЬНОГО ПЛАНА ЗЕМЕЛЬНОГО УЧАСТКА | *Масштаб* | *Лист* | *Листов* |
|---|---|---|---|
| | 1:500 | 3 | 14 |

Кадастровый номер 24:55:0404003:2645
Площадь участка – 75 м²

Управление по градостроительству и землепользованию Администрации города Норильска

СИТУАЦИОННЫЙ ПЛАН

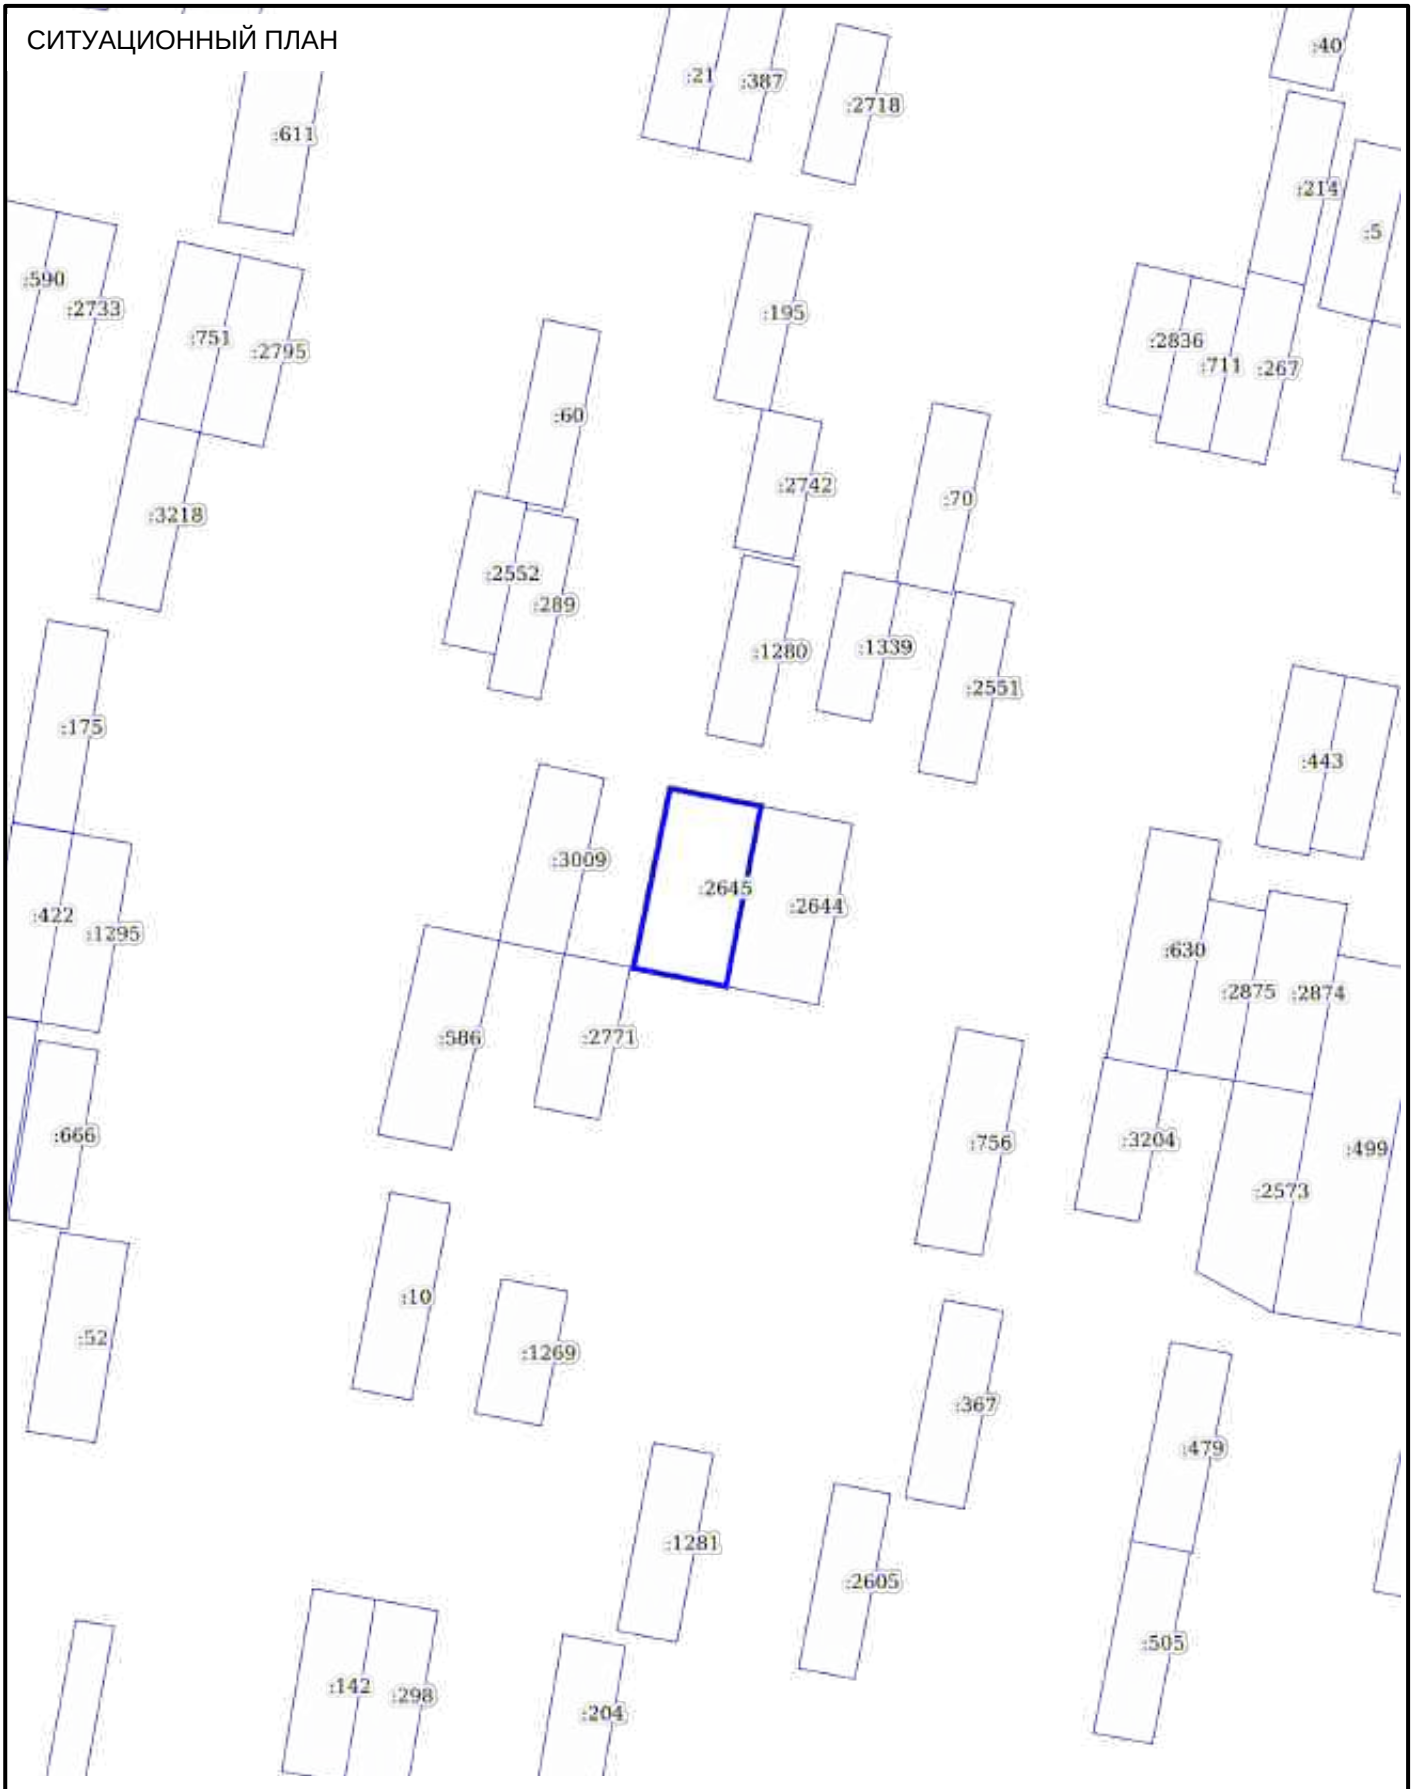


| *Должность* | *ФИО* | *Подпись* | *Дата* |
|---|---|---|---|
| Исполнитель | Мухина А.А. | | 18.09.2026 |

ДОКУМЕНТ ПОДПИСАН ЭЛЕКТРОННОЙ ПОДПИСЬЮ

Сертификат a1961c9b2f910507ed66b56e76f52bf9
Владелец Никитина Татьяна Михайловна
Действителен с 14.05.26 07:41:45 по 07.08.27 07:41:45

**№ РФ-24-2-12-0-00-2026-0649-0**

Российская Федерация, Красноярский край, г.о. город Норильск, г. Норильск, тер. Гаражно-строительный кооператив № 166, з/у № 24

| СИТУАЦИОННЫЙ ПЛАН | *Масштаб* | *Лист* | *Листов* |
|---|---|---|---|
| | 1:500 | 4 | 14 |

Кадастровый номер 24:55:0404003:2645
Площадь участка – 75 м²

Управление по градостроительству и землепользованию Администрации города Норильска

**2. Информация о градостроительном регламенте либо требованиях к назначению, параметрам и размещению объекта капитального строительства на земельном участке, на который действие градостроительного регламента не распространяется или для которого градостроительный регламент не устанавливается**

Земельный участок расположен в территориальной зоне - Зона объектов транспортной инфраструктуры - П-5.
Установлен градостроительный регламент.

**2.1. Реквизиты акта органа государственной власти субъекта Российской Федерации, органа местного самоуправления, содержащего градостроительный регламент либо реквизиты акта федерального органа государственной власти, органа государственной власти субъекта Российской Федерации, органа местного самоуправления, иной организации, определяющего, в соответствии с федеральными законами, порядок использования земельного участка, на который действие градостроительного регламента не распространяется или для которого градостроительный регламент не устанавливается**

Решение Норильского городского Совета депутатов Красноярского края от 10.11.2009 № 22-533 «Об утверждении Правил землепользования и застройки муниципального образования город Норильск»

**2.2. Информация о видах разрешенного использования земельного участка**

**основные виды разрешенного использования земельного участка:**
1. Благоустройство территории
2. Обеспечение внутреннего правопорядка
3. Обеспечение деятельности в области гидрометеорологии и смежных с ней областях
4. Размещение гаражей для собственных нужд
5. Служебные гаражи
6. Улично-дорожная сеть
7. Хранение автотранспорта

**условно разрешенные виды использования земельного участка:**
1. Автомобильные мойки
2. Воздушный транспорт
3. Деловое управление
4. Заправка транспортных средств
5. Обеспечение дорожного отдыха
6. Ремонт автомобилей

**вспомогательные виды разрешенного использования земельного участка:**
1.Предоставление коммунальных услуг

**2.3. Предельные (минимальные и (или) максимальные) размеры земельного участка и предельные параметры разрешенного строительства, реконструкции объекта капитального строительства, установленные градостроительным регламентом для территориальной зоны, в которой расположен земельный участок:**

| Предельные (минимальные и (или) максимальные) размеры земельных участков, в том числе их площадь | | | Минимальные отступы от границ земельного участка в целях определения мест допустимого размещения зданий, строений, сооружений, за пределами которых запрещено строительство зданий, строений, сооружений | Предельное количество этажей и (или) предельная высота зданий, строений, сооружений | Максимальный процент застройки в границах земельного участка, определяемый как отношение суммарной площади земельного участка, которая может быть застроена, ко всей площади земельного участка, % | Требования к архитектурным решениям объектов капитального строительства, расположенным в границах территории исторического поселения федерального или регионального значения | Иные показатели |
|---|---|---|---|---|---|---|---|
| 1 | 2 | 3 | 4 | 5 | 6 | 7 | 8 |
| Длина, м | Ширина, м | Площадь, м$^2$ или га | | | | | |
| Благоустройство территории | | | | | | | |
| Без ограничений | Без ограничений | Без ограничений | - от границы земельного участка в случае реконструкции существующей застройки ОКС – 0 метров;<br><br>- от границы земельного участка в иных случаях - 2 метра | Этажность: до 3 этажей | До 80 %;<br>В условиях реконструкции существующей застройки ОКС до 90% | - | Минимальный процент застройки в границах земельного участка, определяемый как отношение суммарной площади земельного участка, которая может быть застроена, ко всей площади земельного участка – 10%;<br><br>Иные параметры принимаются в соответствии с действующими техническими регламентами и местными нормативами градостроительного проектирования |
| Обеспечение внутреннего правопорядка | | | | | | | |
| Без ограничений | Без ограничений | Без ограничений | - от границы земельного участка в случае реконструкции существующей застройки ОКС – 0 метров;<br><br>- от границы земельного участка в иных случаях - 2 метра | Этажность: до 3 этажей | До 80 %;<br>В условиях реконструкции существующей застройки ОКС до 90% | - | Минимальный процент застройки в границах земельного участка, определяемый как отношение суммарной площади земельного участка, которая может быть застроена, ко всей площади земельного участка – 10%;<br><br>Иные параметры принимаются в соответствии с действующими техническими регламентами и местными нормативами градостроительного проектирования |


Исп._____ Мухина А.А.
22.09.2026

| | | | | | | | |
|---|---|---|---|---|---|---|---|
| Обеспечение деятельности в области гидрометеорологии и смежных с ней областях | | | | | | | |
| Без ограничений | Без ограничений | Без ограничений | - от границы земельного участка в случае реконструкции существующей застройки ОКС – 0 метров;<br><br>- от границы земельного участка в иных случаях - 2 метра | Этажность: до 3 этажей | До 80 %;<br>В условиях реконструкции существующей застройки ОКС до 90% | - | Минимальный процент застройки в границах земельного участка, определяемый как отношение суммарной площади земельного участка, которая может быть застроена, ко всей площади земельного участка – 10%;<br><br>Иные параметры принимаются в соответствии с действующими техническими регламентами и местными нормативами градостроительного проектирования |
| Размещение гаражей для собственных нужд | | | | | | | |
| Без ограничений | Без ограничений | Минимальная площадь:<br>35 кв.м;<br><br>Максимальная площадь:<br>75 кв.м | - от границы земельного участка - 0 метров | Этажность: до 1 этажа | До 80 %;<br>В условиях реконструкции существующей застройки ОКС до 90% | - | Минимальный процент застройки в границах земельного участка, определяемый как отношение суммарной площади земельного участка, которая может быть застроена, ко всей площади земельного участка – 10%;<br><br>Иные параметры принимаются в соответствии с действующими техническими регламентами и местными нормативами градостроительного проектирования |
| Служебные гаражи | | | | | | | |
| Без ограничений | Без ограничений | Минимальная площадь:<br>300 кв.м;<br><br>Максимальная площадь:<br>35000 кв.м | - от границы земельного участка в случае реконструкции существующей застройки ОКС – 0 метров;<br><br>- от границы земельного участка в иных случаях - 2 метра | Этажность: до 3 этажей | До 80 %;<br>В условиях реконструкции существующей застройки ОКС до 90% | - | Минимальный процент застройки в границах земельного участка, определяемый как отношение суммарной площади земельного участка, которая может быть застроена, ко всей площади земельного участка – 10%;<br><br>Иные параметры принимаются в соответствии с действующими техническими регламентами и местными нормативами градостроительного проектирования |



Исп._____ Мухина А.А.
22.09.2026

| | | | | | | | |
|---|---|---|---|---|---|---|---|
| Улично-дорожная сеть | | | | | | | |
| Без ограничений | Без ограничений | Без ограничений | - от границы земельного участка в случае реконструкции существующей застройки ОКС – 0 метров;<br><br>- от границы земельного участка в иных случаях - 2 метра | Этажность: до 3 этажей | До 80 %;<br>В условиях реконструкции существующей застройки ОКС до 90% | - | Минимальный процент застройки в границах земельного участка, определяемый как отношение суммарной площади земельного участка, которая может быть застроена, ко всей площади земельного участка – 10%;<br><br>Иные параметры принимаются в соответствии с действующими техническими регламентами и местными нормативами градостроительного проектирования |
| Хранение автотранспорта | | | | | | | |
| Без ограничений | Без ограничений | Минимальная площадь: 100 кв.м;<br><br>Максимальная площадь: 3000 кв.м | - от границы земельного участка в случае реконструкции существующей застройки ОКС – 0 метров;<br><br>- от границы земельного участка в иных случаях - 2 метра | Этажность: до 2 этажей | До 80 %;<br>В условиях реконструкции существующей застройки ОКС до 90% | - | Минимальный процент застройки в границах земельного участка, определяемый как отношение суммарной площади земельного участка, которая может быть застроена, ко всей площади земельного участка – 10%;<br><br>Иные параметры принимаются в соответствии с действующими техническими регламентами и местными нормативами градостроительного проектирования |
| Автомобильные мойки | | | | | | | |
| Без ограничений | Без ограничений | Без ограничений | - от границы земельного участка в случае реконструкции существующей застройки ОКС – 0 метров;<br><br>- от границы земельного участка в иных случаях - 2 метра | Этажность: до 3 этажей | До 80 %;<br>В условиях реконструкции существующей застройки ОКС до 90% | - | Минимальный процент застройки в границах земельного участка, определяемый как отношение суммарной площади земельного участка, которая может быть застроена, ко всей площади земельного участка – 10%;<br><br>Иные параметры принимаются в соответствии с действующими техническими регламентами и местными нормативами градостроительного проектирования |



Исп._____ Мухина А.А.
22.09.2026

| | | | | | | | |
|---|---|---|---|---|---|---|---|
| Воздушный транспорт | | | | | | | |
| Без ограничений | Без ограничений | Без ограничений | - от границы земельного участка в случае реконструкции существующей застройки ОКС – 0 метров;<br><br>- от границы земельного участка в иных случаях - 2метра | Этажность: до 3 этажей | До 80 %;<br>В условиях реконструкции существующей застройки ОКС до 90% | - | Минимальный процент застройки в границах земельного участка, определяемый как отношение суммарной площади земельного участка, которая может быть застроена, ко всей площади земельного участка – 10%;<br><br>Иные параметры принимаются в соответствии с действующими техническими регламентами и местными нормативами градостроительного проектирования |
| Деловое управление | | | | | | | |
| Без ограничений | Без ограничений | Без ограничений | - от границы земельного участка в случае реконструкции существующей застройки ОКС – 0 метров;<br><br>- от границы земельного участка в иных случаях - 2 метра | Этажность: до 3 этажей | До 80 %;<br>В условиях реконструкции существующей застройки ОКС до 90% | - | Минимальный процент застройки в границах земельного участка, определяемый как отношение суммарной площади земельного участка, которая может быть застроена, ко всей площади земельного участка – 10%;<br><br>Иные параметры принимаются в соответствии с действующими техническими регламентами и местными нормативами градостроительного проектирования |
| Заправка транспортных средств | | | | | | | |
| Без ограничений | Без ограничений | Минимальная площадь: 1000 кв.м;<br><br>Максимальная площадь: 4000 кв.м | - от границы земельного участка в случае реконструкции существующей застройки ОКС – 0 метров;<br><br>- от границы земельного участка в иных случаях - 2 метра | Этажность: до 3 этажей | До 80 %;<br>В условиях реконструкции существующей застройки ОКС до 90% | - | Минимальный процент застройки в границах земельного участка, определяемый как отношение суммарной площади земельного участка, которая может быть застроена, ко всей площади земельного участка – 10%;<br><br>Иные параметры принимаются в соответствии с действующими техническими регламентами и местными нормативами градостроительного проектирования |



Исп._____ Мухина А.А.
22.09.2026

| | | | | | | | |
|---|---|---|---|---|---|---|---|
| Обеспечение дорожного отдыха | | | | | | | |
| Без ограничений | Без ограничений | Без ограничений | - от границы земельного участка в случае реконструкции существующей застройки ОКС – 0 метров;<br><br>- от границы земельного участка в иных случаях - 2 метра | Этажность: до 3 этажей | До 80 %;<br>В условиях реконструкции существующей застройки ОКС до 90% | - | Минимальный процент застройки в границах земельного участка, определяемый как отношение суммарной площади земельного участка, которая может быть застроена, ко всей площади земельного участка – 10%;<br><br>Иные параметры принимаются в соответствии с действующими техническими регламентами и местными нормативами градостроительного проектирования |
| Ремонт автомобилей | | | | | | | |
| Без ограничений | Без ограничений | Минимальная площадь: 1000 кв.м;<br><br>Максимальная площадь: 35000 кв.м | - от границы земельного участка в случае реконструкции существующей застройки ОКС – 0 метров;<br><br>- от границы земельного участка в иных случаях - 2 метра | Этажность: до 3 этажей | До 80 %;<br>В условиях реконструкции существующей застройки ОКС до 90% | - | Минимальный процент застройки в границах земельного участка, определяемый как отношение суммарной площади земельного участка, которая может быть застроена, ко всей площади земельного участка – 10%;<br><br>Иные параметры принимаются в соответствии с действующими техническими регламентами и местными нормативами градостроительного проектирования |
| Предоставление коммунальных услуг | | | | | | | |
| Без ограничений | Без ограничений | Минимальная площадь: 2 кв.м;<br><br>Максимальная площадь: 550000 кв.м | - от границы земельного участка в случае реконструкции существующей застройки ОКС – 0 метров;<br><br>- от границы земельного участка в иных случаях - 2 метра | Этажность: до 3 этажей | До 80 %;<br>В условиях реконструкции существующей застройки ОКС до 90% | - | Минимальный процент застройки в границах земельного участка, определяемый как отношение суммарной площади земельного участка, которая может быть застроена, ко всей площади земельного участка – 10%;<br><br>Иные параметры принимаются в соответствии с действующими техническими регламентами и местными нормативами градостроительного проектирования |
| При сочетании двух и более видов разрешенного использования предельные (минимальные и (или) максимальные размеры участков устанавливаются по наибольшему значению, определенному из выбранных видов | | | | | | | |



Исп._____ Мухина А.А.
22.09.2026

**2.4. Требования к назначению, параметрам и размещению объекта капитального строительства на земельном участке, на который действие градостроительного регламента не распространяется или для которого градостроительный регламент не устанавливается (за исключением случая, предусмотренного пунктом 7.1 части 3 статьи 57.3 Градостроительного кодекса Российской Федерации):**

| Причины отнесения земельного участка к виду земельного участка, на который действие градостроительного регламента не распространяется или для которого градостроительный регламент не устанавливается | Реквизиты акта, регулирующего использование земельного участка | Требования к использованию земельного участка | Требования к параметрам объекта капитального строительства | | | Требования к размещению объектов капитального строительства | |
|---|---|---|---|---|---|---|---|
| | | | Предельное количество этажей и (или) предельная высота зданий, строений, сооружений | Максимальный процент застройки в границах земельного участка, определяемый как отношение суммарной площади земельного участка, которая может быть застроена, ко всей площади земельного участка | Иные требования к параметрам объекта капитального строительства | Минимальные отступы от границ земельного участка в целях определения мест допустимого размещения зданий, строений, сооружений, за пределами которых запрещено строительство зданий, строений, сооружений | Иные требования к размещению объектов капитального строительства |
| 1 | 2 | 3 | 4 | 5 | 6 | 7 | 8 |
| - | - | - | - | - | - | - | - |

**2.5.Предельные параметры разрешенного строительства, реконструкции объекта капитального строительства, установленные положением об особо охраняемых природных территориях, в случае выдачи градостроительного плана земельного участка в отношении земельного участка, расположенного в границах особо охраняемой природной территории:**

| Причины отнесения земельного участка к виду земельного участка для которого градостроительный регламент не устанавливается | Реквизиты Положения об особо охраняемой природной территории | Реквизиты утвержденной документации по планировке территории | Зонирование особо охраняемой природной территории (да/нет) | | | | | | | |
|---|---|---|---|---|---|---|---|---|---|---|
| | | | Функциональная зона | Виды разрешенного использования земельного участка | | Требования к параметрам объекта капитального строительства | | | Требования к размещению объектов капитального строительства | |
| | | | | Основные виды разрешенного использования | Вспомогательные виды разрешенного использования | Предельное количество этажей и (или) предельная высота зданий, строений, сооружений | Максимальный процент застройки в границах земельного участка, определяемый как отношение суммарной площади земельного участка, которая может быть застроена, ко всей площади земельного участка | Иные требования к параметрам объекта капитального строительства | Минимальные отступы от границ земельного участка в целях определения мест допустимого размещения зданий, строений, сооружений, за пределами которых запрещено строительство зданий, строений, сооружений | Иные требования к размещению объектов капитального строительства |
| 1 | 2 | 3 | 4 | 5 | 6 | 7 | 8 | 9 | 10 | 11 |
| - | - | - | - | - | - | - | - | - | - | - |



Исп._____ Мухина А.А.
22.09.2026

**3. Информация о расположенных в границах земельного участка объектах капитального строительства и объектах культурного наследия**

**3.1. Объекты капитального строительства**

№ - , Не имеется ,

(согласно чертежу(ам) градостроительного плана)

(назначение объекта капитального строительства, этажность, высотность, общая площадь, площадь застройки)

инвентаризационный или кадастровый номер -

**3.2. Объекты, включенные в единый государственный реестр объектов культурного наследия (памятников истории и культуры) народов Российской Федерации**

№ - , Информация отсутствует ,

(согласно чертежу(ам) градостроительного плана)

(назначение объекта культурного наследия, общая площадь, площадь застройки)

-

(наименование органа государственной власти, принявшего решение о включении выявленного объекта культурного наследия в реестр, реквизиты этого решения)

регистрационный номер в реестре - от -

(дата)

**4. Информация о расчетных показателях минимально допустимого уровня обеспеченности территории объектами коммунальной, транспортной, социальной инфраструктур и расчетных показателях максимально допустимого уровня территориальной доступности указанных объектов для населения в случае, если земельный участок расположен в границах территории, в отношении которой предусматривается осуществление деятельности по комплексному развитию территории:**

| Информация о расчетных показателях минимально допустимого уровня обеспеченности территории | | | | | | | | |
|---|---|---|---|---|---|---|---|---|
| Объекты коммунальной инфраструктуры | | | Объекты транспортной инфраструктуры | | | Объекты социальной инфраструктуры | | |
| Наименование вида объекта | Единица измерения | Расчетный показатель | Наименование вида объекта | Единица измерения | Расчетный показатель | Наименование вида объекта | Единица измерения | Расчетный показатель |
| 1 | 2 | 3 | 4 | 5 | 6 | 7 | 8 | 9 |
| - | - | - | - | - | - | - | - | - |
| Информация о расчетных показателях максимально допустимого уровня территориальной доступности | | | | | | | | |
| Наименование вида объекта | Единица измерения | Расчетный показатель | Наименование вида объекта | Единица измерения | Расчетный показатель | Наименование вида объекта | Единица измерения | Расчетный показатель |
| 1 | 2 | 3 | 4 | 5 | 6 | 7 | 8 | 9 |
| - | - | - | - | - | - | - | - | - |

**5. Информация об ограничениях использования земельного участка, в том числе если земельный участок полностью или частично расположен в границах зон с особыми условиями использования территорий**

Земельный участок полностью расположен в границах зоны с особыми условиями использования территории: Санитарно-защитная зона реконструируемого полигона ТБО общества с ограниченной ответственностью «СТРОЙБЫТСЕРВИС» по адресу: Красноярский край, район города Норильска, район улицы Нансена, 121, (КН 24:55:0404003:476, 24:55:0404003:301, 24:55:0404003:300, 24:55:0404003:2652); реестровый номер границы: 24:55-6.1071.

Ограничения: не допускается размещение: жилой застройки, объектов образовательного и медицинского назначения, спортивных сооружений открытого типа, организаций отдыха детей и их оздоровления, зон рекреационного назначения и для ведения садоводства; не допускается размещение: объектов для производства и хранения лекарственных средств, объектов пищевых отраслей промышленности, оптовых складов продовольственного сырья и пищевой продукции, комплексов водопроводных сооружений для подготовки и хранения питьевой воды, использования земельных участков в целях производства, хранения и переработки сельскохозяйственной продукции, предназначенной для дальнейшего использования в качестве пищевой продукции.

Площадь земельного участка, покрываемая зоной с особыми условиями использования территории, составляет 75 м$^2$.

Реквизиты акта, установившего соответствующие ограничения: Решение «Об установлении санитарно-защитной зоны для реконструируемого полигона ТБО ООО «СТРОЙБЫТСЕРВИС» от 22.08.2025 № 277-РСЗЗ. Орган, выдавший документ: Федеральная служба по надзору в сфере защиты прав потребителей и благополучия человека.

**6. Информация о границах зон с особыми условиями использования территорий, если земельный участок полностью или частично расположен в границах таких зон:**

| Наименование зоны с особыми условиями использования территории с указанием объекта, в отношении которого установлена такая зона | Перечень координат характерных точек в системе координат, используемой для ведения Единого государственного реестра недвижимости | | |
|---|---|---|---|
| | Обозначение (номер) характерной точки | X | Y |
| 1 | 2 | 3 | 4 |
| Санитарно-защитная зона реконструируемого полигона ТБО общества с ограниченной ответственностью «СТРОЙБЫТСЕРВИС» по адресу: Красноярский край, район города Норильска, район улицы Нансена, 121, (КН 24:55:0404003:476, 24:55:0404003:301, 24:55:0404003:300, 24:55:0404003:2652) (ЕГРН 24:55-6.1071) | 1<br>2<br>3<br>4<br>5<br>6 | 2047259,75<br>2047258,59<br>2047256,23<br>2047246,69<br>2047247,90<br>2047257,32 | 151188,65<br>151194,65<br>151194,19<br>151192,34<br>151186,23<br>151188,15 |

**7. Информация о границах публичных сервитутов** Информация отсутствует

| Обозначение (номер) характерной точки | Перечень координат характерных точек в системе координат, используемой для ведения Единого государственного реестра недвижимости | |
|---|---|---|
| | X | Y |
| - | - | - |

**8. Номер и (или) наименование элемента планировочной структуры, в границах которого расположен земельный участок**

район Центральный

**9. Информация о возможности подключения (технологического присоединения) объектов капитального строительства к сетям инженерно-технического обеспечения (за исключением сетей электроснабжения), определяемая с учетом программ комплексного развития систем коммунальной инфраструктуры поселения, муниципального округа, городского округа (при их наличии), в состав которой входят сведения о максимальной нагрузке в возможных точках подключения (технологического присоединения) к таким сетям, а также сведения об организации, представившей данную информацию**

АО «НТЭК»; Теплоснабжение: отсутствует; Водоснабжение: отсутствует; Водоотведение: отсутствует.

**10. Реквизиты нормативных правовых актов субъекта Российской Федерации, муниципальных правовых актов, устанавливающих требования к благоустройству территории**

Решение Норильского городского Совета депутатов Красноярского края от 19.02.2019 № 11/5-247 «Об утверждении Правил благоустройства территории муниципального образования город Норильск».
Постановление Администрации города Норильска Красноярского края от 01.02.2022 № 66 «Об утверждении требований к архитектурно-художественному оформлению и размещению средств наружной информации на территории муниципального образования город Норильск».
Постановление Администрации города Норильска Красноярского края от 12.05.2022 № 276 «Об утверждении Альбома типовых колористических решений фасадов зданий, строений и сооружений на территории муниципального образования город Норильск».

**11. Информация о красных линиях:** Информация отсутствует

| Обозначение (номер) характерной точки | Перечень координат характерных точек в системе координат, используемой для ведения Единого государственного реестра недвижимости | |
|---|---|---|
| | X | Y |
| - | - | - |


Исп._____ Мухина А.А.
22.09.2026

**12. Информация о требованиях к архитектурно-градостроительному облику объекта капитального строительства:** Требования к архитектурно-градостроительному облику объекта капитального строительства не установлены

| № | Требования к архитектурно-градостроительному облику объекта капитального строительства | Показатель |
|---|---|---|
| 1 | 2 | 3 |
| - | - | - |


Исп._____ Мухина А.А.
22.09.2026