



РОССИЙСКАЯ ФЕДЕРАЦИЯ
КРАСНОЯРСКИЙ КРАЙ

НОРИЛЬСКИЙ ГОРОДСКОЙ СОВЕТ ДЕПУТАТОВ

Р Е Ш Е Н И Е

16 мая 2023 года

№ 7/6–179

О внесении изменений в решение Городского Совета от 10.11.2009
№ 22–533 «Об утверждении Правил землепользования и застройки
муниципального образования город Норильск»

В соответствии с Градостроительным кодексом Российской Федерации,
статьей 28 Устава городского округа город Норильск Красноярского края,
Городской Совет

РЕШИЛ:

1. Внести в Правила землепользования и застройки муниципального
образования город Норильск, утвержденные решением Городского Совета от
10.11.2009 № 22–533 (далее – Правила), следующие изменения:

1.1. Пункт 3 «Условно разрешенные виды использования» подраздела 2.6
«Зона объектов высших и средних специальных учебных заведений – ЦС–2»
раздела 2 части III Правил дополнить абзацами восьмым – девятым следующего
содержания:

«– общежития;
– гостиничное обслуживание.».

1.2. Пункт 3 «Условно разрешенные виды использования» подраздела 3.4
«Зона объектов транспортной инфраструктуры – П-5» раздела 3 части III Правил
дополнить абзацем седьмым следующего содержания:

«– воздушный транспорт.».

1.3. Пункт 3 «Условно разрешенные виды использования» раздела 6 «Зона
производственных объектов (ПП)» части IV Правил дополнить абзацем
семнадцатым следующего содержания:

«– ветеринарное обслуживание.».

1.4. Приложение № 1 к Правилам утвердить в новой редакции согласно
приложению № 1 к настоящему решению.

1.5. Приложение № 6 к Правилам утвердить в новой редакции согласно
приложению № 2 к настоящему решению.

2. Настоящее решение вступает в силу через десять дней со дня
опубликования в газете «Заполярная правда».

Председатель Городского Совета

А.А. Пестряков

Глава города Норильска

Д.В. Карасев

Приложение № 1
к Правитлам землепользования и застройки
муниципального образования город Норильск





ТВО	Водооградные зоны и прибрежно-защитные полосы
СЗЗ	Санитарно-защитные зоны
АД	Административно-территориальное деление
Ж-1	Зона застройки многоквартирных многоквартирных домов 4 - 6 этажей
Ж-2	Зона застройки многоквартирных многоквартирных жилых домов 9 этажей и выше
Ц-1	Зона делового, общественного и коммерческого назначения (сделочный центр)
Ц-2	Зона делового, общественного и коммерческого назначения (деловой центр)
ЦС-1	Зона объектов здравоохранения
ЦС-2	Зона объектов высшего и средних специальных учебных заведений
ЦС-3	Зона объектов социального обеспечения и защиты
ЦС-4	Зона культурных зданий
ЦС-5	Зона объектов физкультуры и спорта
И-1	Зона производственных объектов IV - V классов опасности
И-2	Зона объектов инженерной инфраструктуры
И-3	Зона объектов транспортной инфраструктуры
П-2-Н-1	Предохранная производственная зона в зоне обслуживания объектов, необходимых для осуществления производственной деятельности
П-2-Н-2	Предохранная производственная зона в общественно-деловой зоне обслуживания объектов, необходимых для осуществления производственной деятельности
П-3-Н-1	Предохранная производственная зона в общественно-деловой зоне обслуживания объектов, необходимых для осуществления производственной деятельности
П-3-Н-2	Зона преобразования производственной территории в зону застройки многоквартирных многоквартирных жилых домов 9 этажей и выше
П-4	Территория военных и религиозных объектов
П-5	Территория, не включенная в раздвоенную деловую (деловую)

Карта градостроительного зонирования территорий

Фрагмент Правил землепользования и застройки
муниципального образования город Норильск
в части ппг Снежногорск. Масштаб 1:45000

Приложение № 2
к решению Норильского
городского Совета депутатов
от 16 мая 2023 года № 7/6-179

Приложение № 6
к Правилам землепользования и застройки
муниципального образования город Норильск

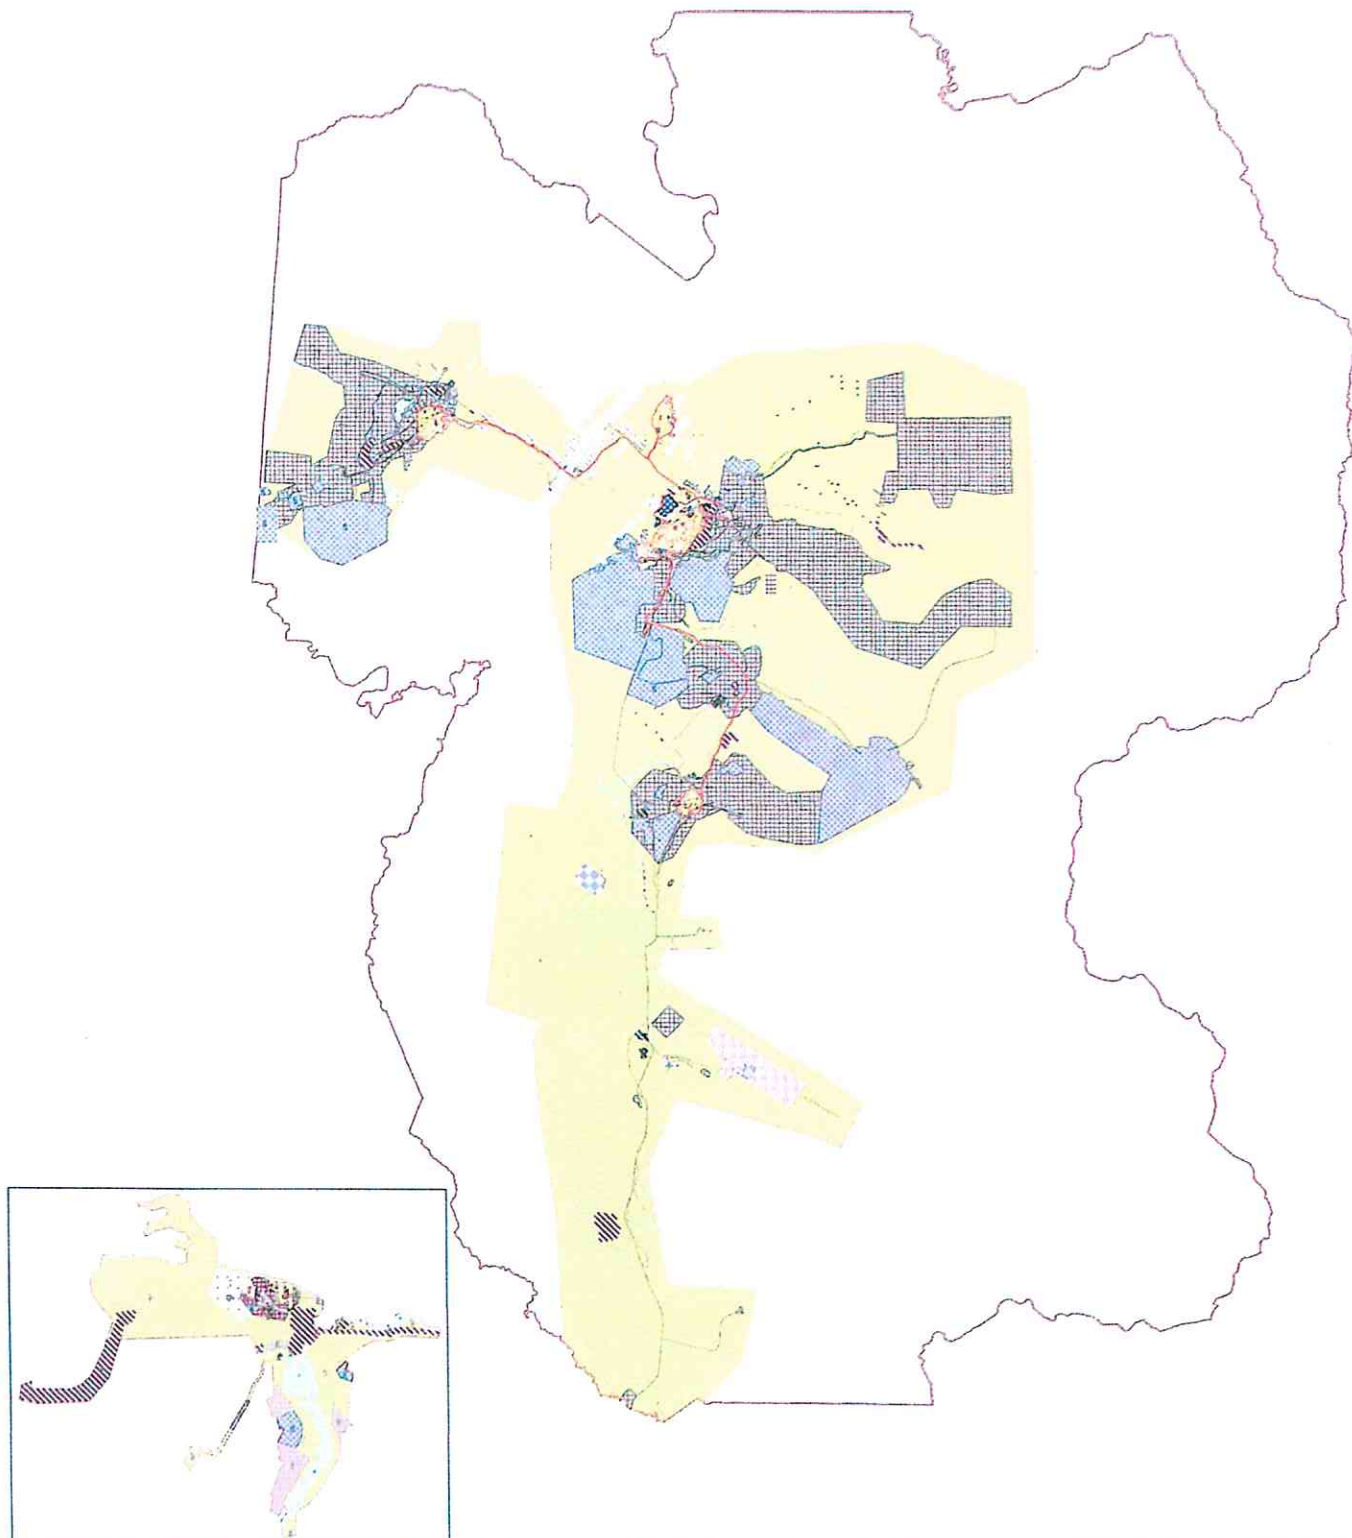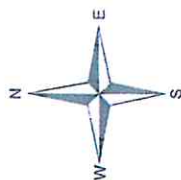

Условные обозначения

- [illegible]